


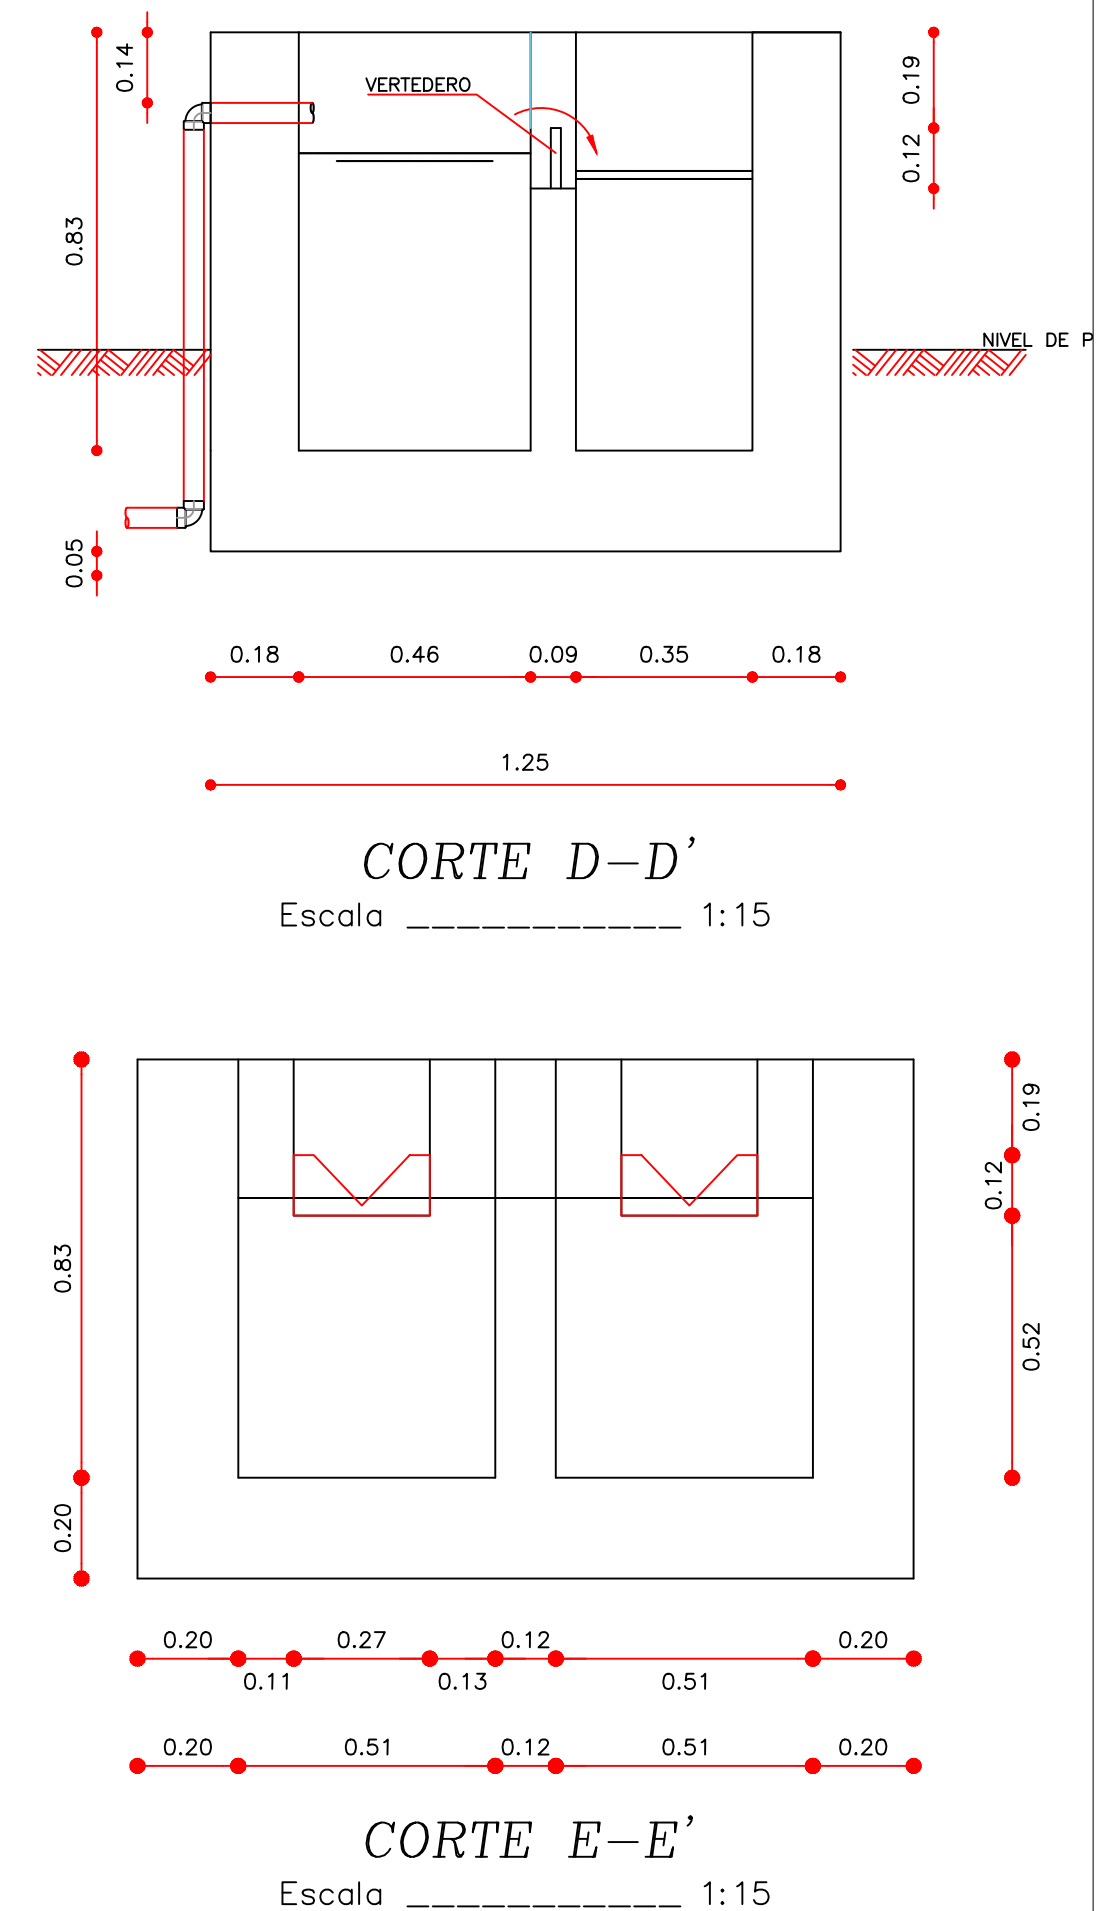
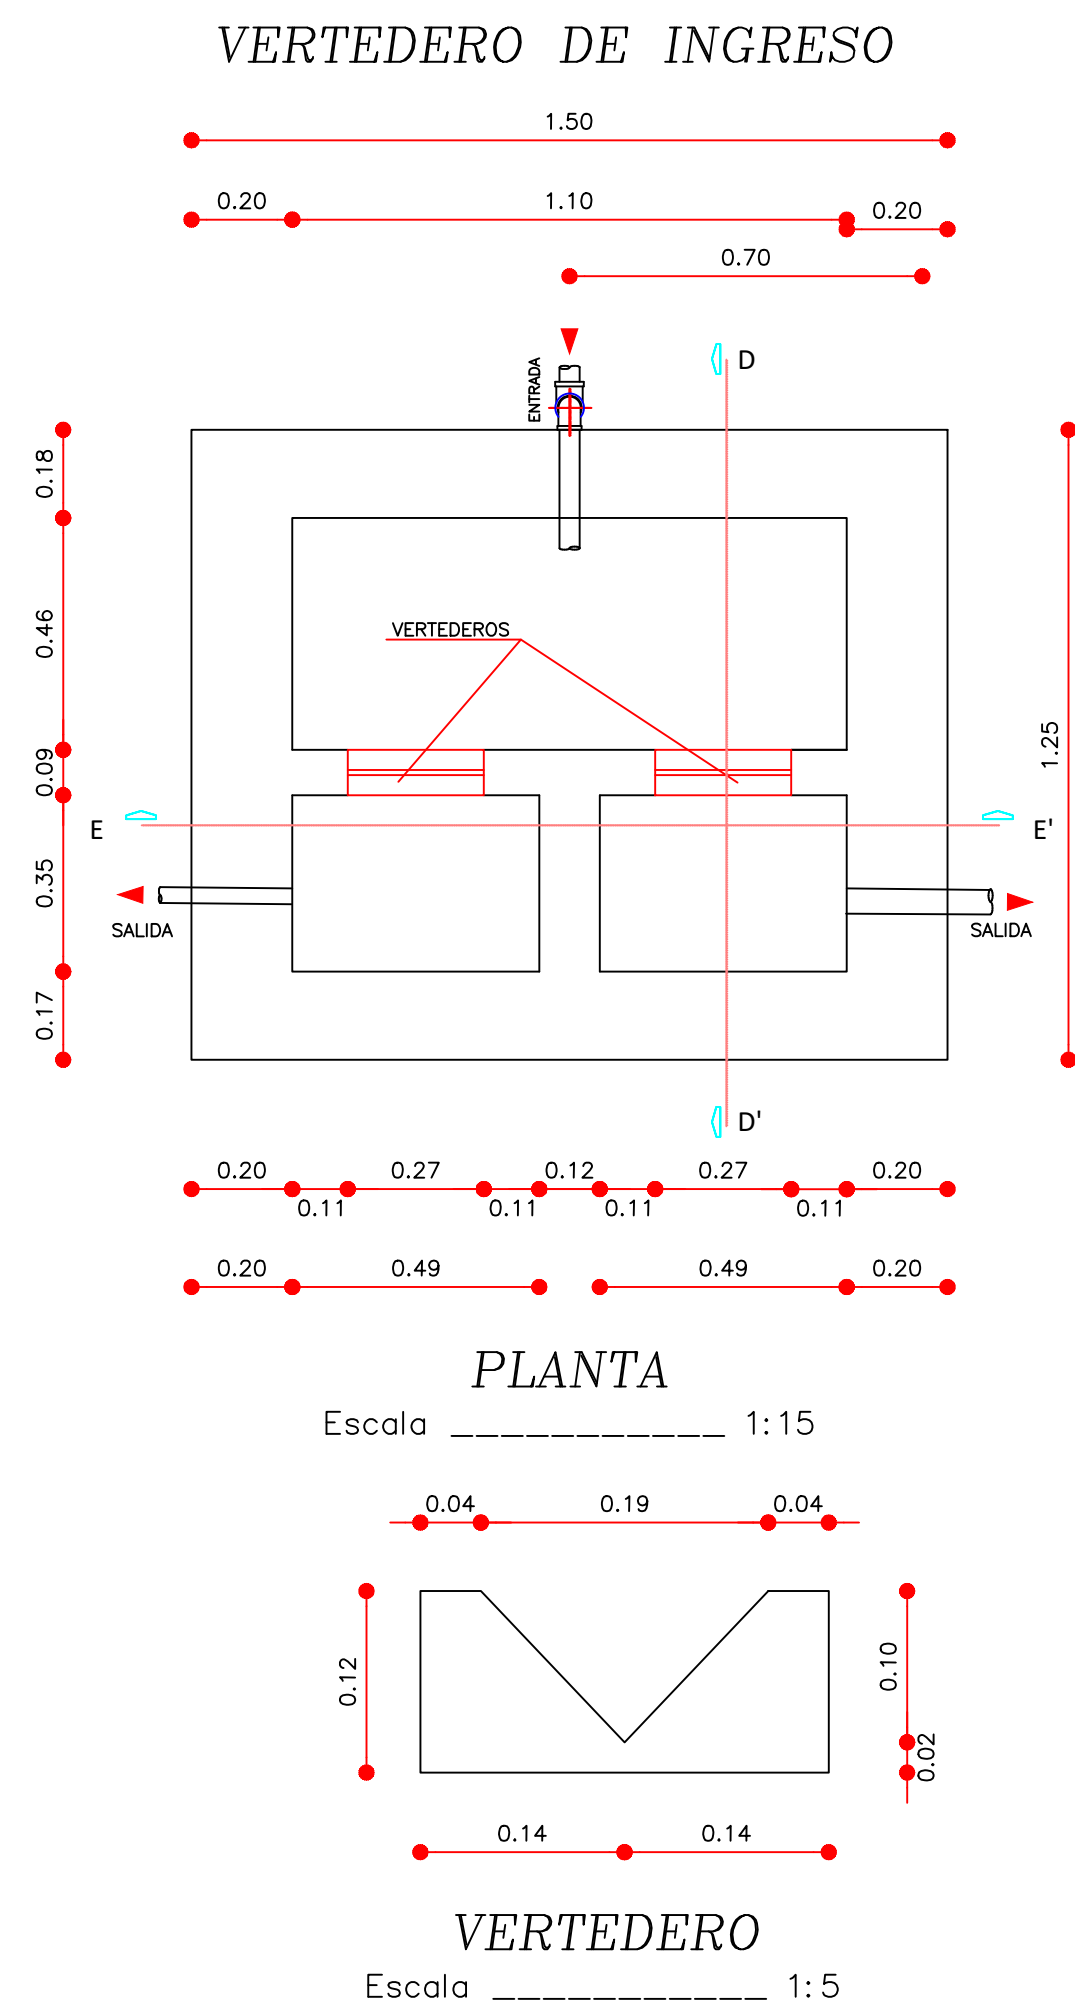
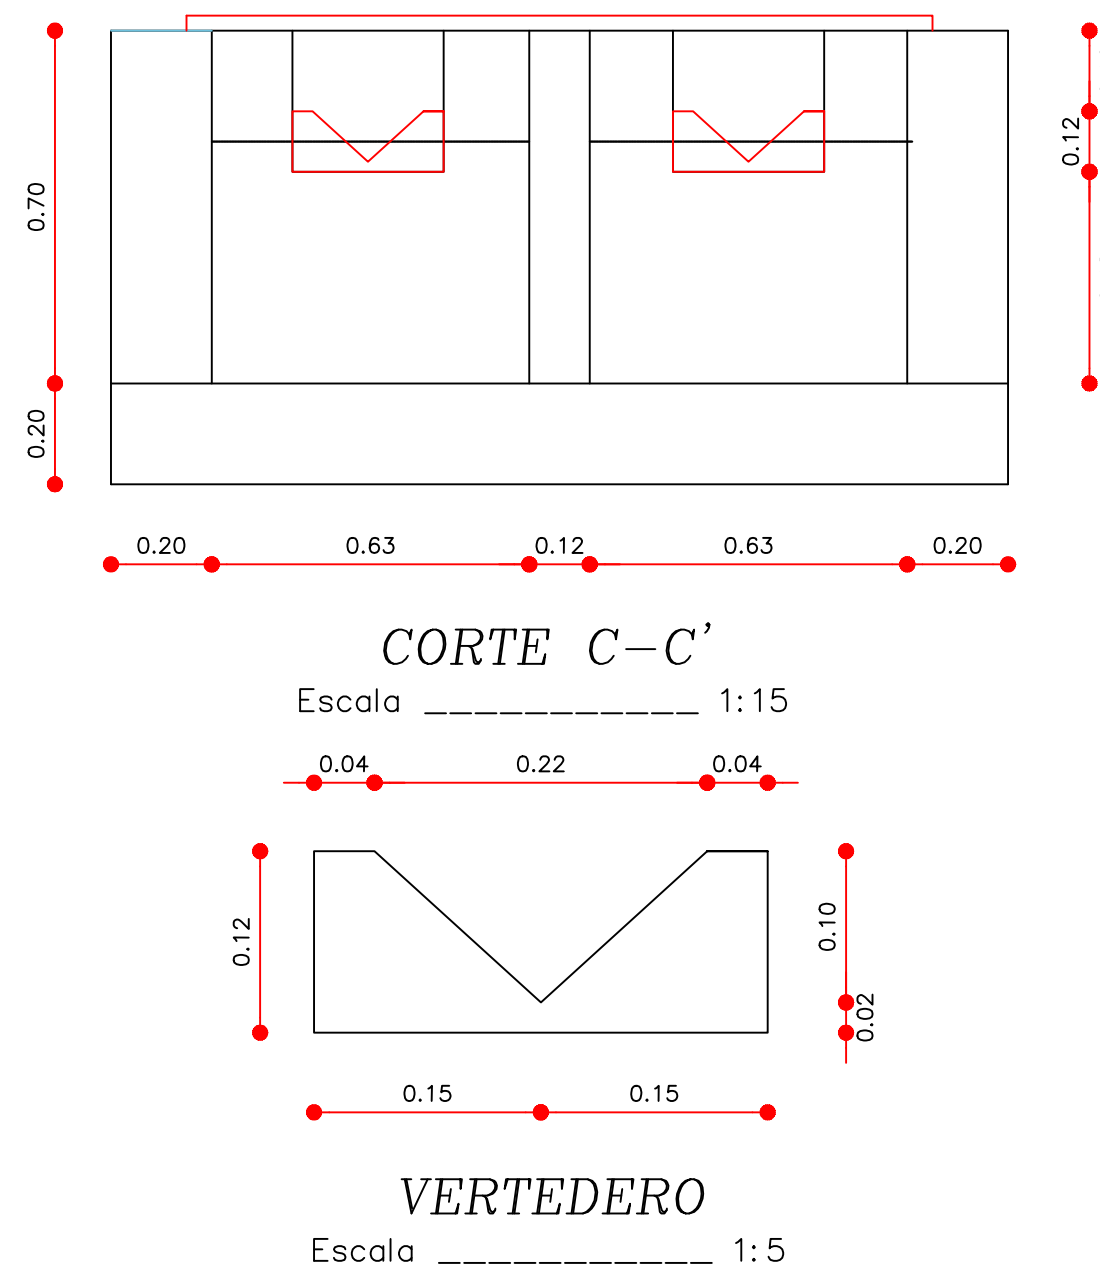
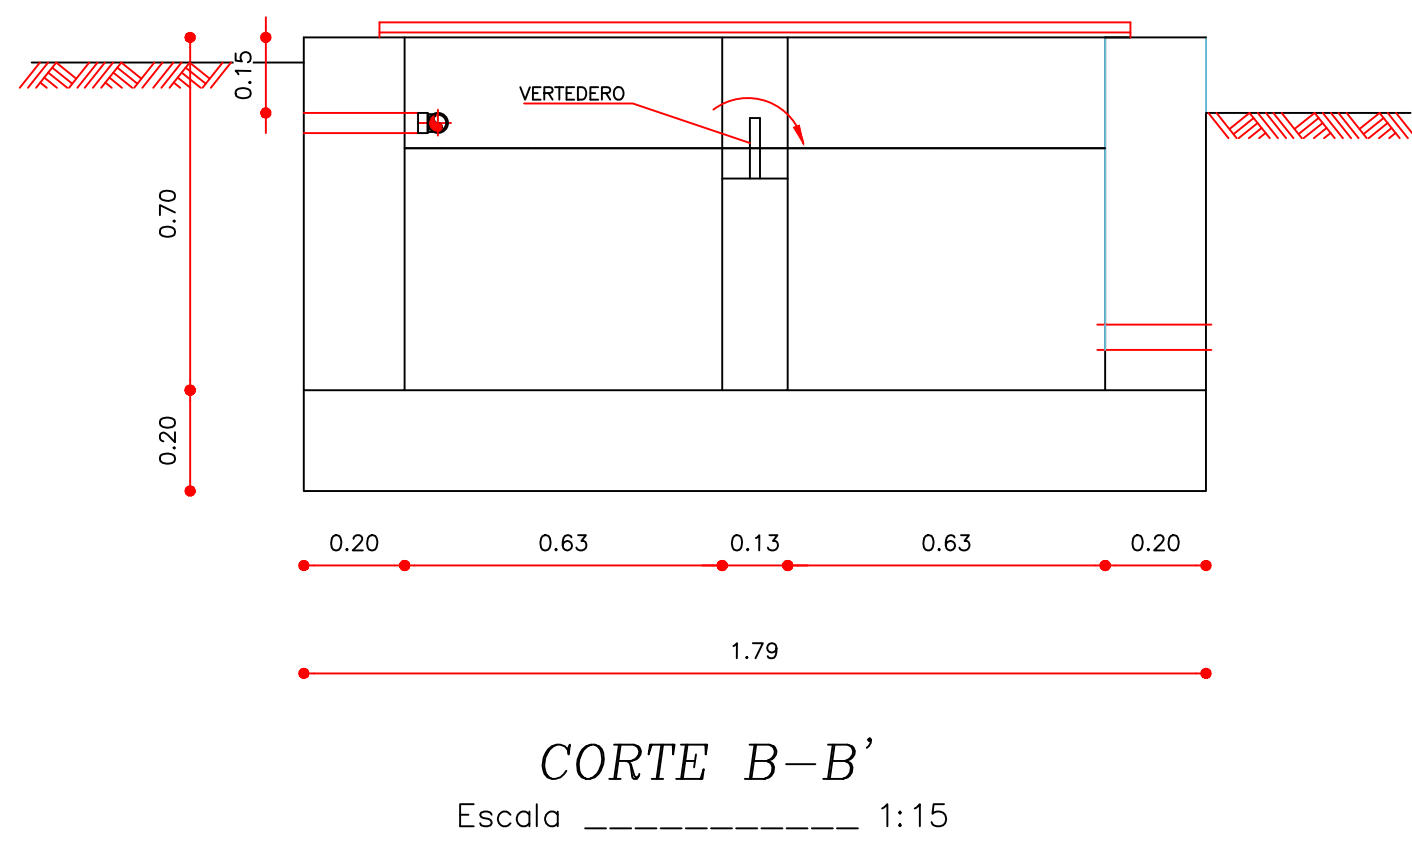
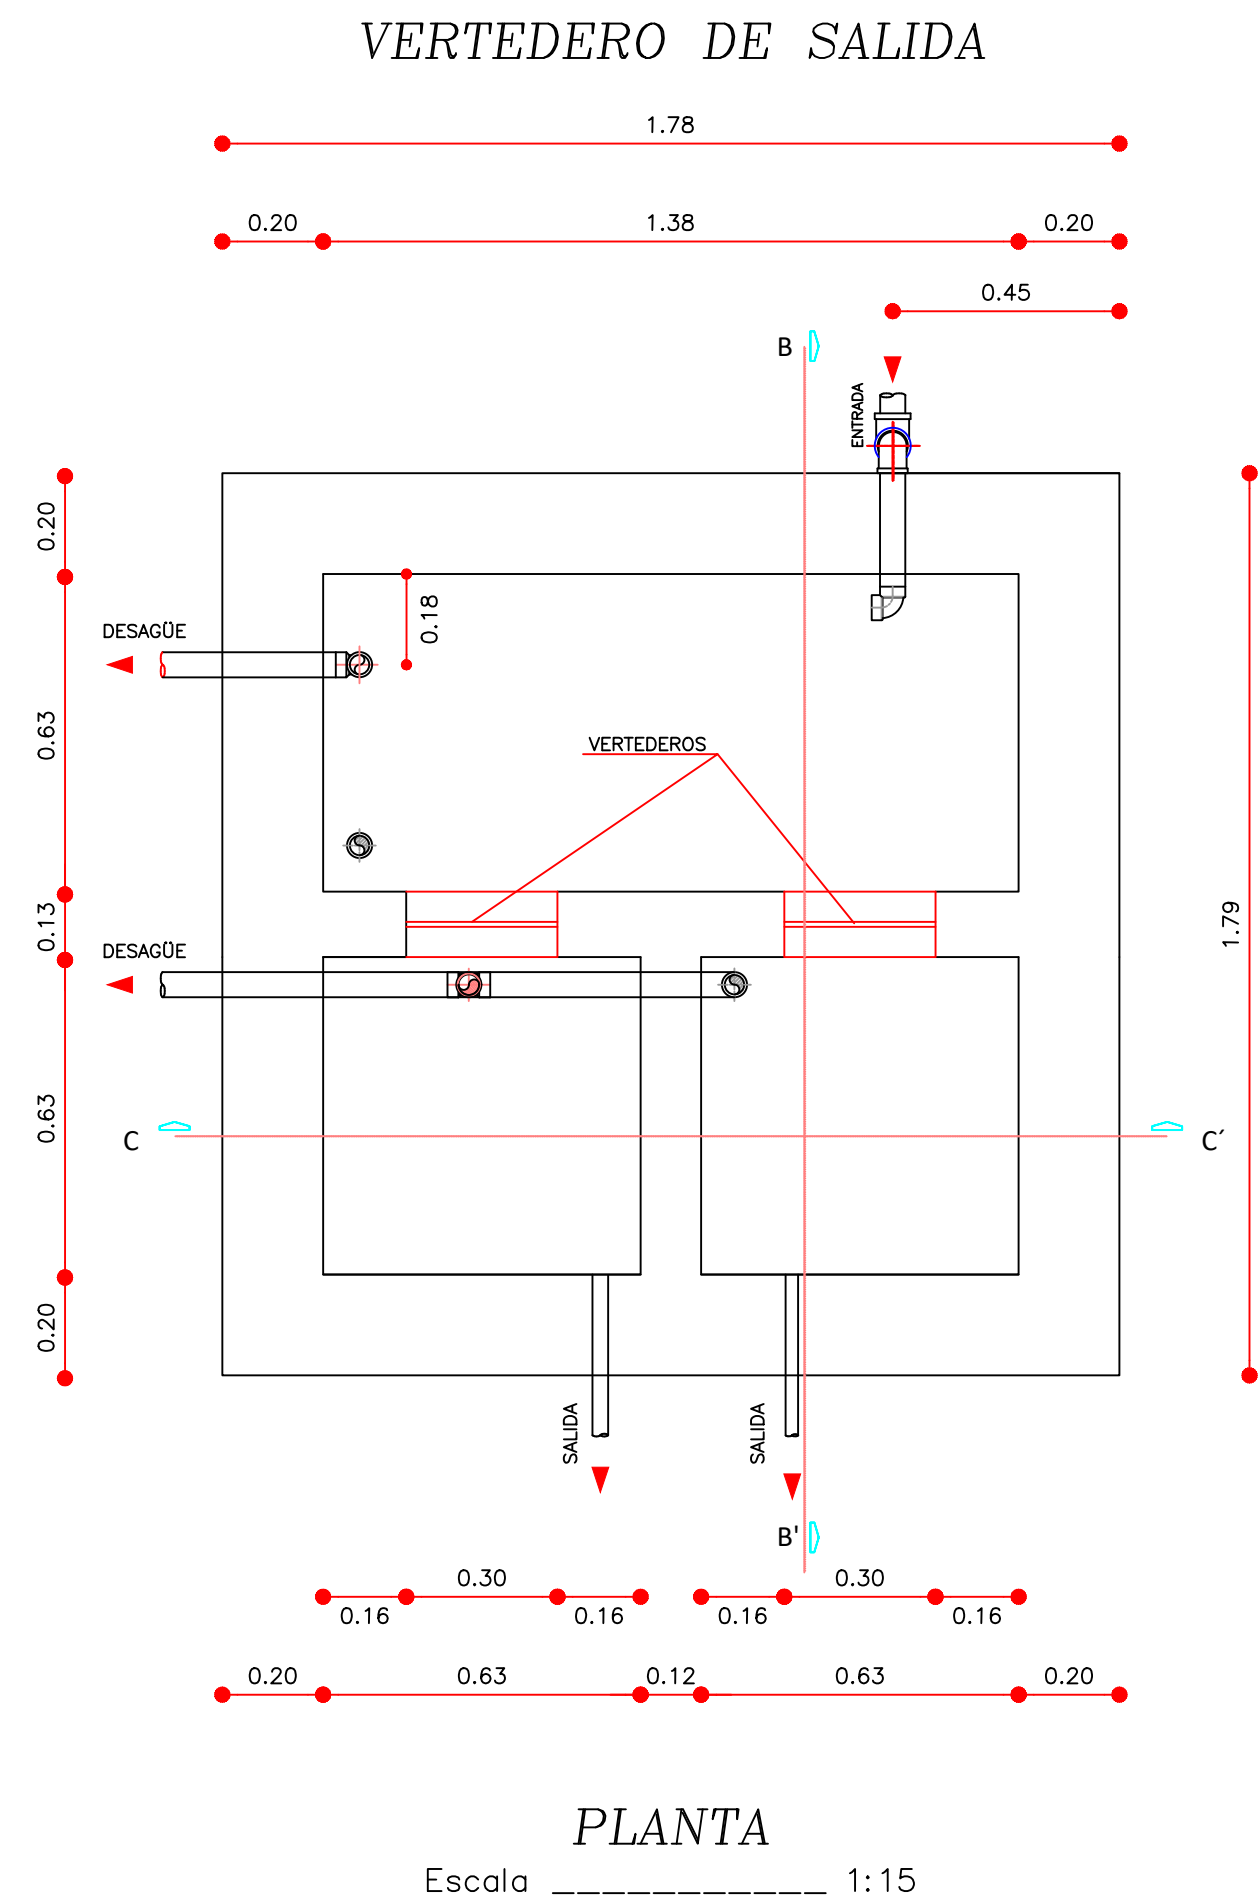


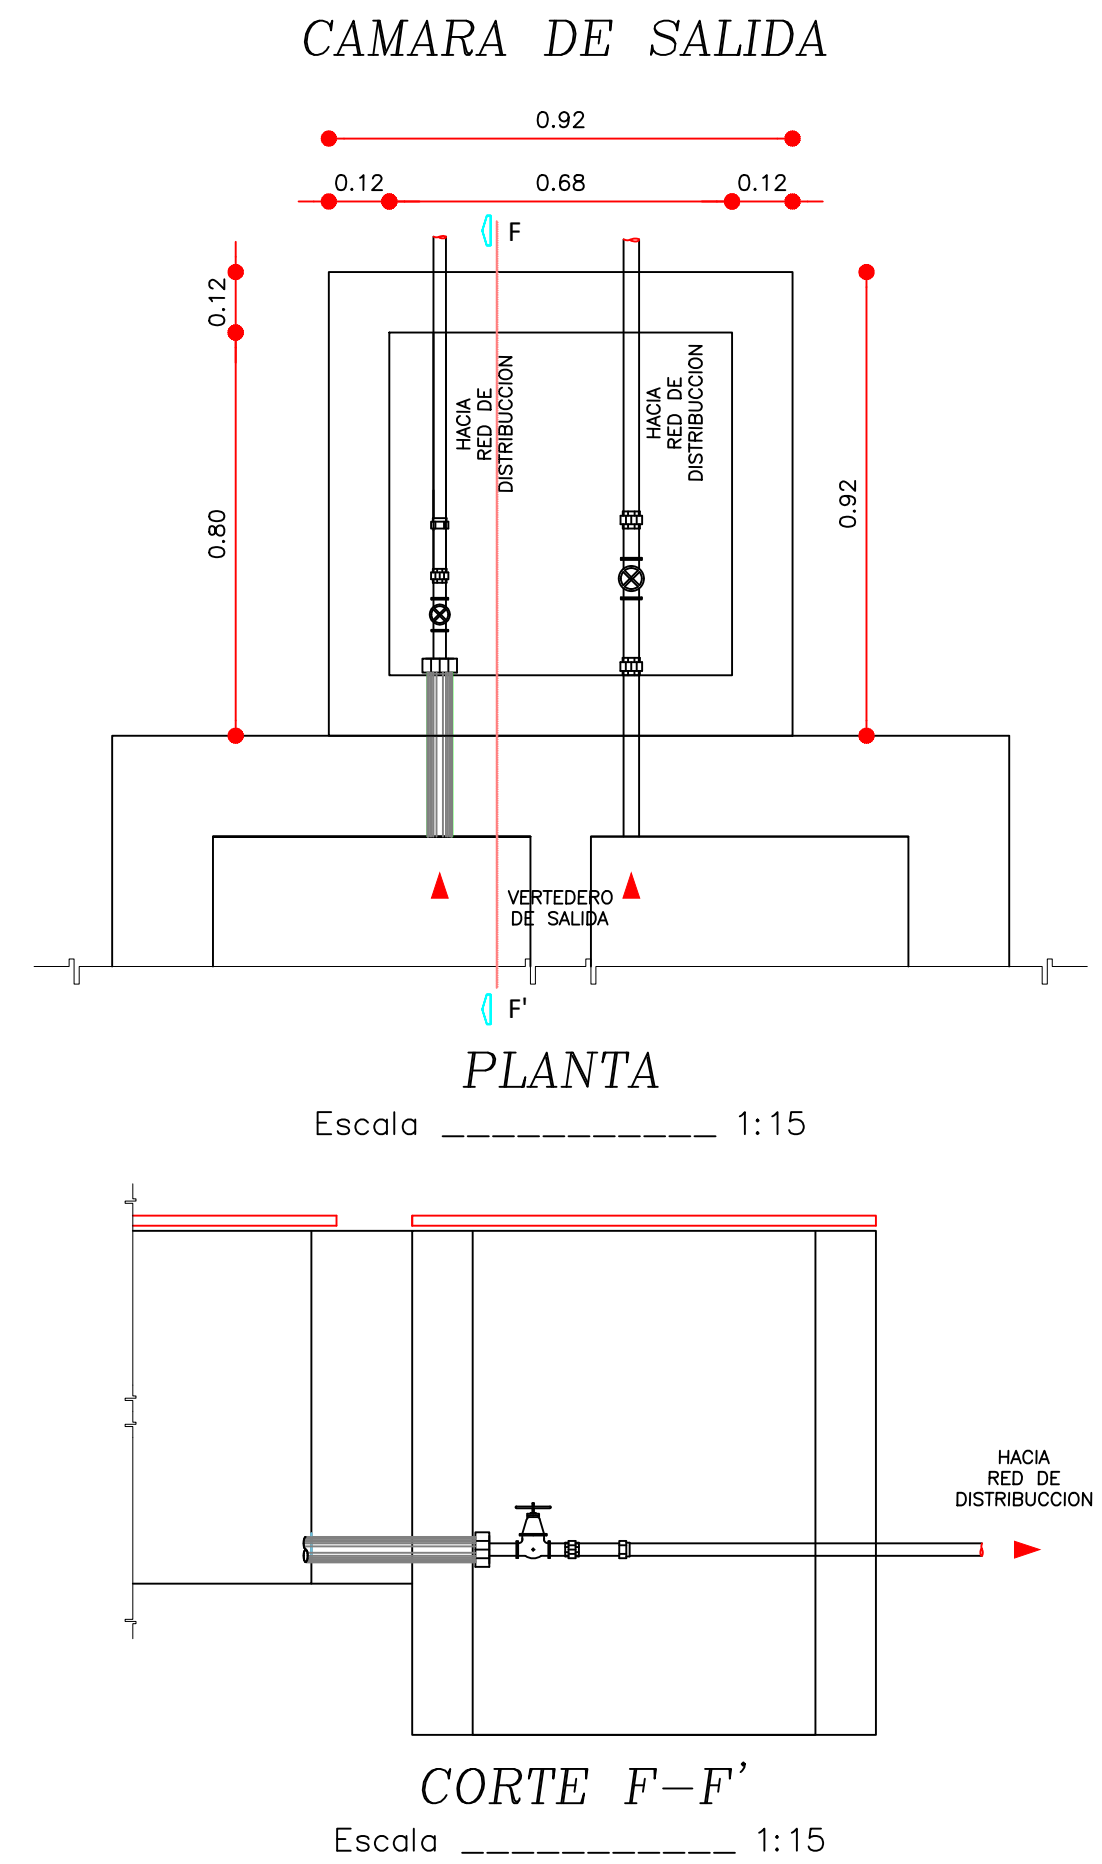

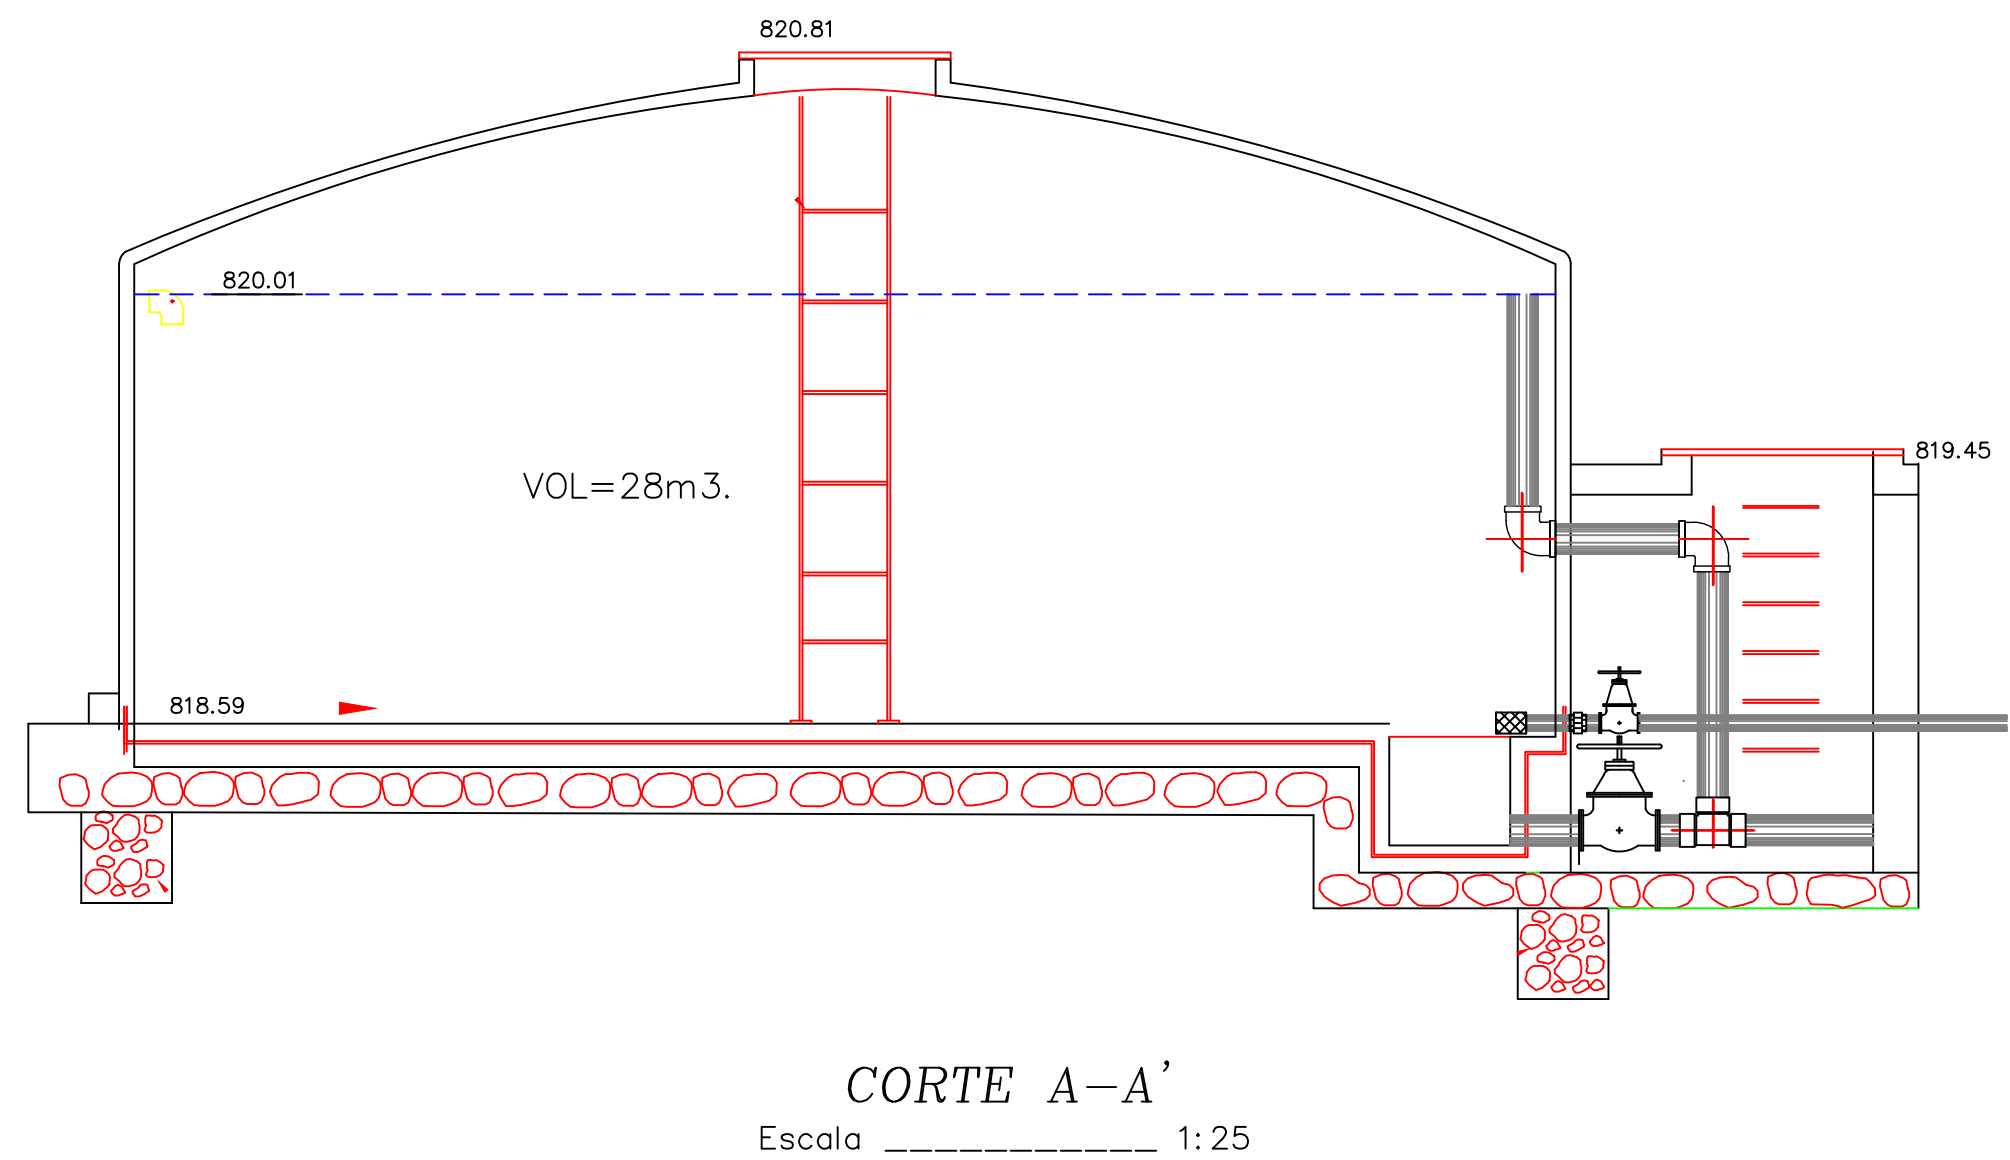

GAD MUNICIPAL
DE LAS LAJAS

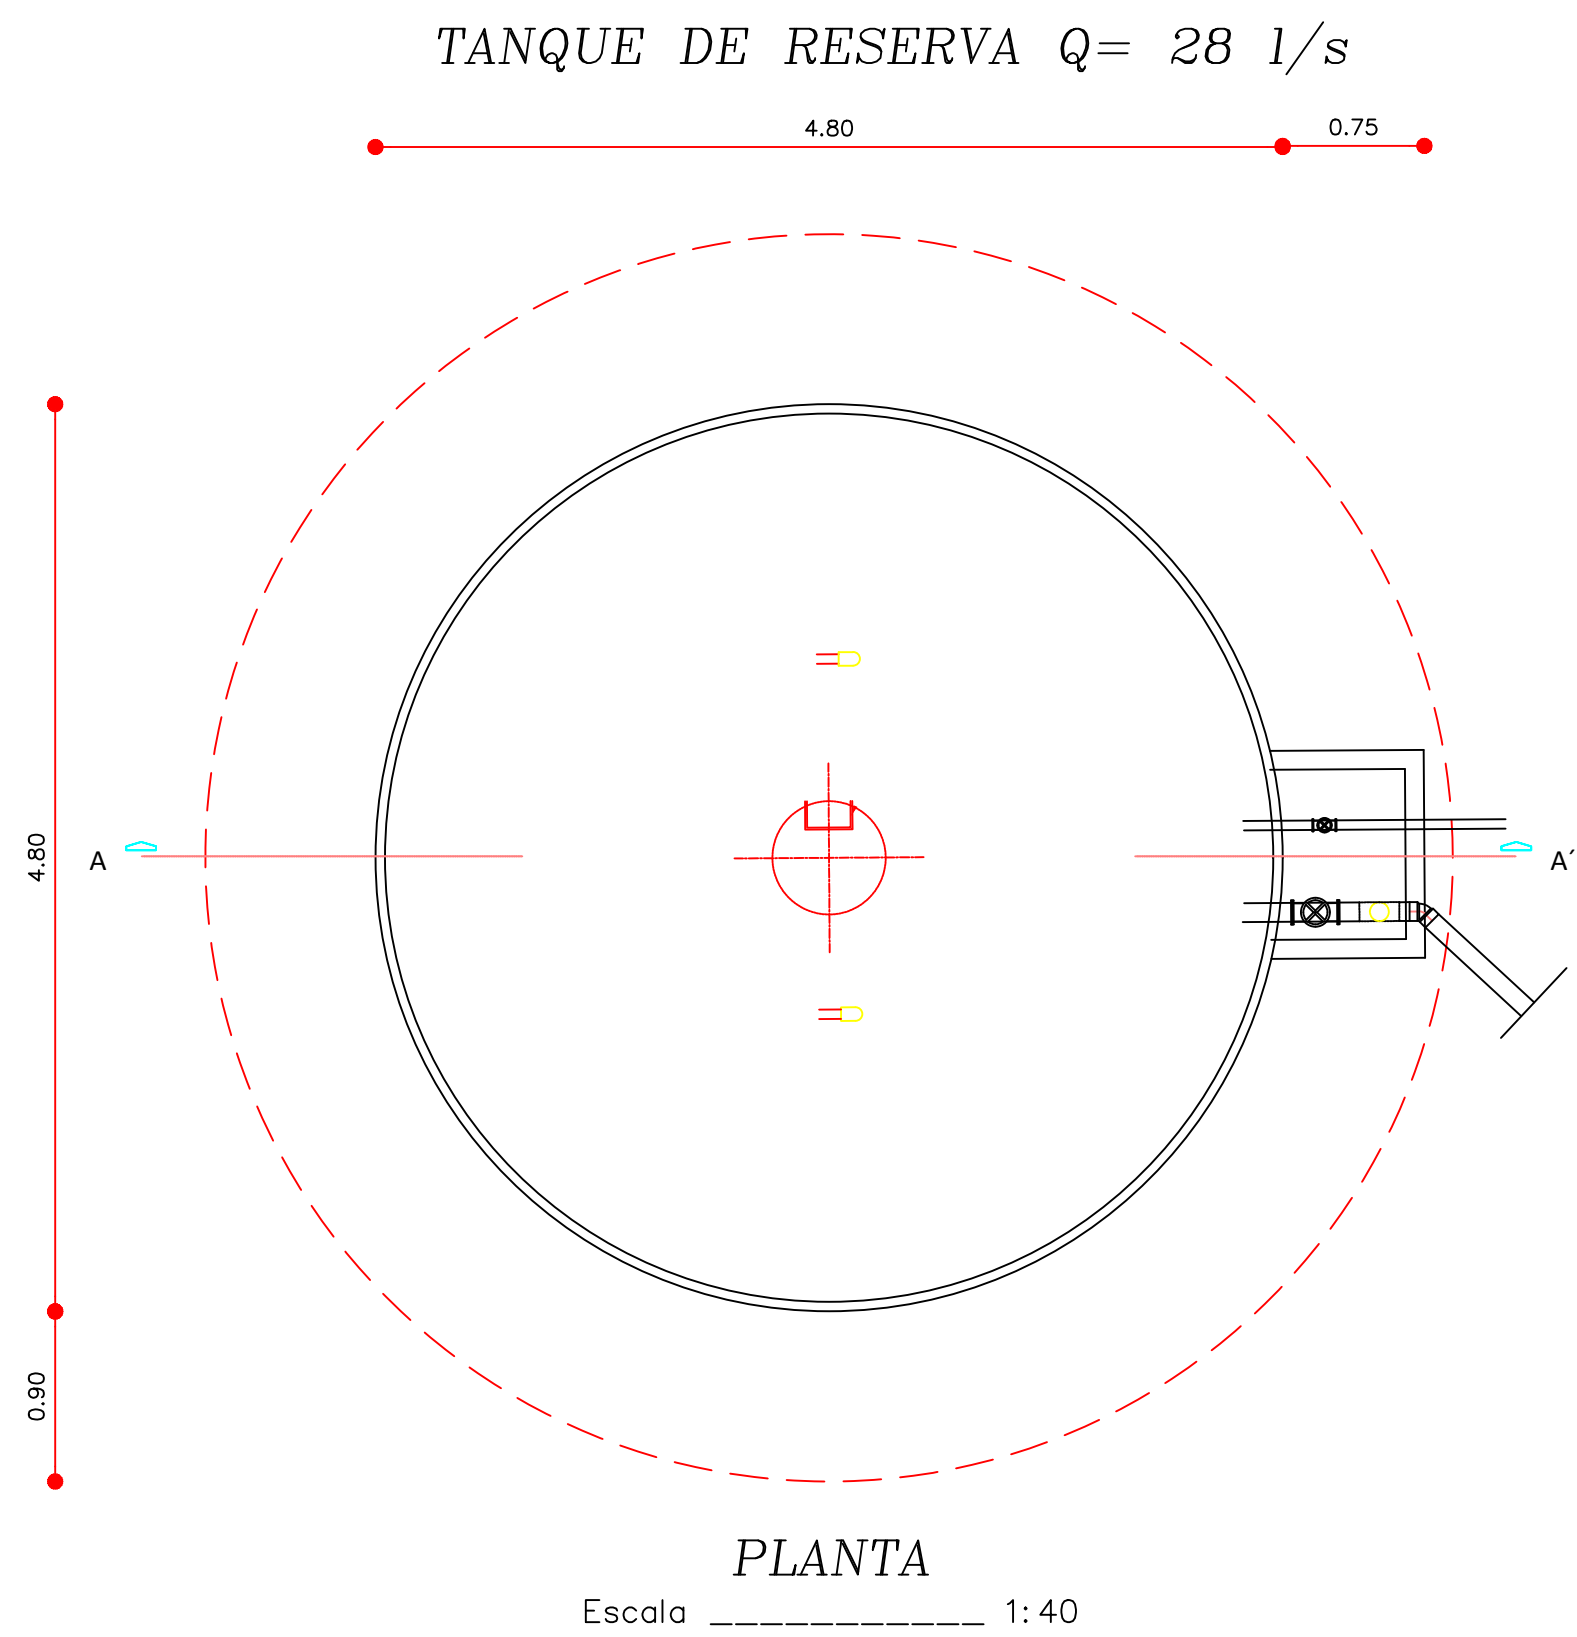

GAD MUNICIPAL
DE LAS LAJAS

**GOBIERNO AUTÓNOMO
DESCENTRALIZADO MUNICIPAL
DEL CANTÓN LAS LAJAS**

ENRIQUE A. GONZÁLEZ ESPINOZA
ALCALDE
2019-2023



**ENRIQUE
GONZÁLEZ**
Alcalde

PROYECTO:
ESTUDIOS DE EVALUACION, DIAGNOSTICO Y DISEÑOS
DEFINITIVOS DEL SISTEMA DE AGUA POTABLE PARA LA
COMUNIDAD DE LA LIBERTAD (CABECERA PARROQUIAL) Y
SITIOS BELLAVISTA Y SAN ANTONIO

CONTIENE:
**COMPONENTES EXISTENTES
PLANTA DE TRATAMIENTO**

PROVINCIA:	EL ORO
CANTON:	LAS LAJAS
PARROQUIA:	LA LIBERTAD

**SIMBOLOGIA
PLANIMETRIA**

PUNTO  P-0, C-2

COTA DE TERRENO 

QUEBRADA, RIO 

VIA DE ACCESO 

CONDUCCION NUEVA 

CONDUCCION EXISTENTE 

CERCO ALAMBRE DE PUAS 

CURVAS NIVEL MENOR  818

CURVAS NIVEL MAYOR  820

COORDENADAS N-9574030
E-598610

LINEA PIEZOMETRICA 

DIRECTOR DE PROYECTO:	DISEÑO:
ING. CRISTIAN ESPINOZA CONSULTOR-CONTRATISTA	ING. GILBERT ESPINOZA S. ESPECIALISTA HIDRAULICO
FISCALIZADOR:	APROBADO POR:
ING. EQUIPETO ROMERO G. FISCALIZADOR EXTERNO GADMILL	ING. LEANDRO CAPELO SILVA ADMINISTRADOR CONTRATO

DIBUJO:	ING. LUIS TINOCO ESPINOZA	LAMINA:	PTAP-3
FECHA:	ENERO/2023		
ESCALAS:	LAS INDICADAS		4