


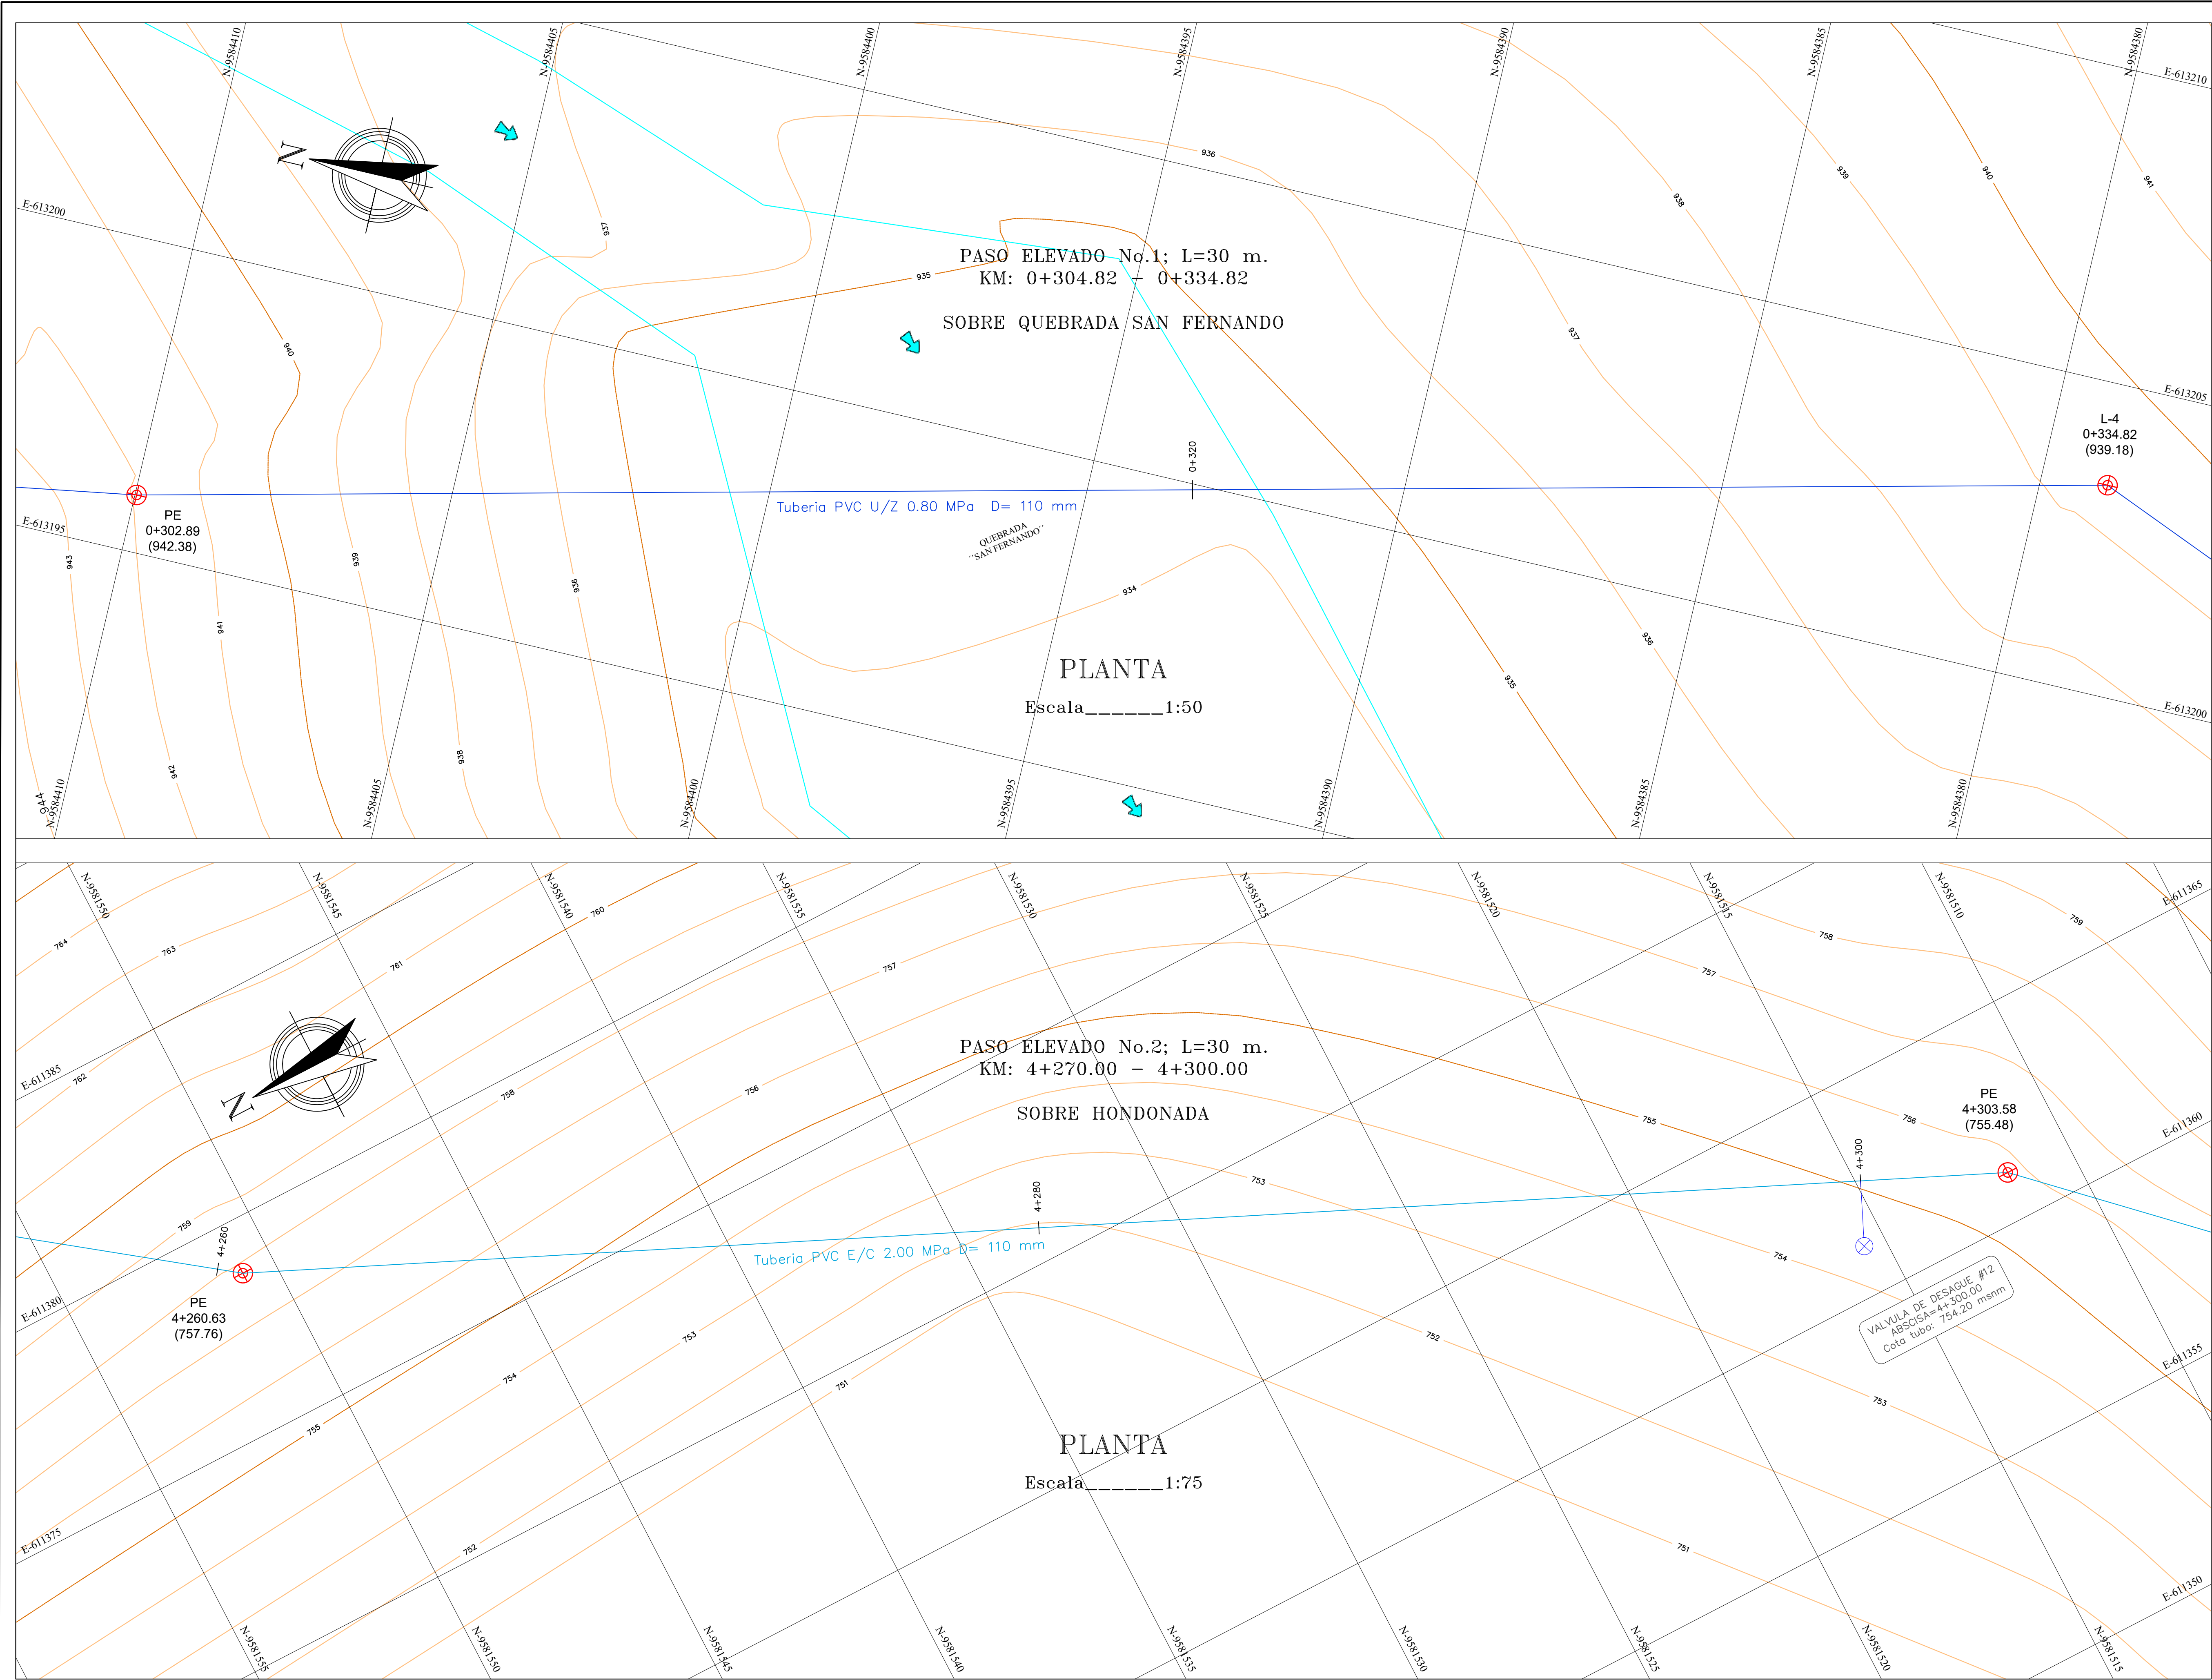



GAD MUNICIPAL
DE LAS LAJAS



GAD MUNICIPAL
DE LAS LAJAS

**GOBIERNO AUTÓNOMO
DESCENTRALIZADO MUNICIPAL
DEL CANTÓN LAS LAJAS**

ENRIQUE A. GONZÁLEZ ESPINOZA
ALCALDE
2019-2023



PROYECTO:
ESTUDIOS DE EVALUACION, DIAGNOSTICO Y DISEÑOS
DEFINITIVOS DEL SISTEMA DE AGUA POTABLE PARA LA
COMUNIDAD DE LA LIBERTAD (CABECERA PARROQUIAL) Y
SITIOS BELLAVISTA Y SAN ANTONIO

CONTIENE:

**PLANTA
PASO ELEVADO No.1-No.2**

PROVINCIA:	EL ORO
CANTON:	LAS LAJAS
PARROQUIA:	LA LIBERTAD

SIMBOLOGIA

PLANIMETRIA

PUNTO		L-4, PE
VALVULA DE AIRE		
VALVULA DE DESAGUE		
VALVULA DE CORTE		
QUEBRADA, RIO		
VIA DE ACCESO		
CONDUCCION NUEVA		
CERCO ALAMBRE DE PUAS		
CURVAS NIVEL MENOR		758
CURVAS NIVEL MAYOR		760
COORDENADAS	N-9581515 E-611355	
NORTE		

DIRECTOR DE PROYECTO:	DISEÑO:
ING. CRISTHIAN ESPINOZA CONSULTOR-CONTRATISTA	ING. GILBERT ESPINOZA S. ESPECIALISTA HIDRAULICO
FISCALIZADOR:	APROBADO POR:
ING. EQUIPITO ROMERO G. FISCALIZADOR EXTERNO GADMIL	ING. LEANDRO CAPELO SILVA ADMINISTRADOR CONTRATO

DIBUJO:	ING. LUIS TINOCO ESPINOZA	LAMINA:	PE-1 8
FECHA:	ENERO/2023		
ESCALAS:	LAS INDICADAS		