




**GOBIERNO AUTÓNOMO
DESCENTRALIZADO MUNICIPAL
DEL CANTÓN LAS LAJAS**

ENRIQUE A. GONZÁLEZ ESPINOZA
ALCALDE
2019-2023

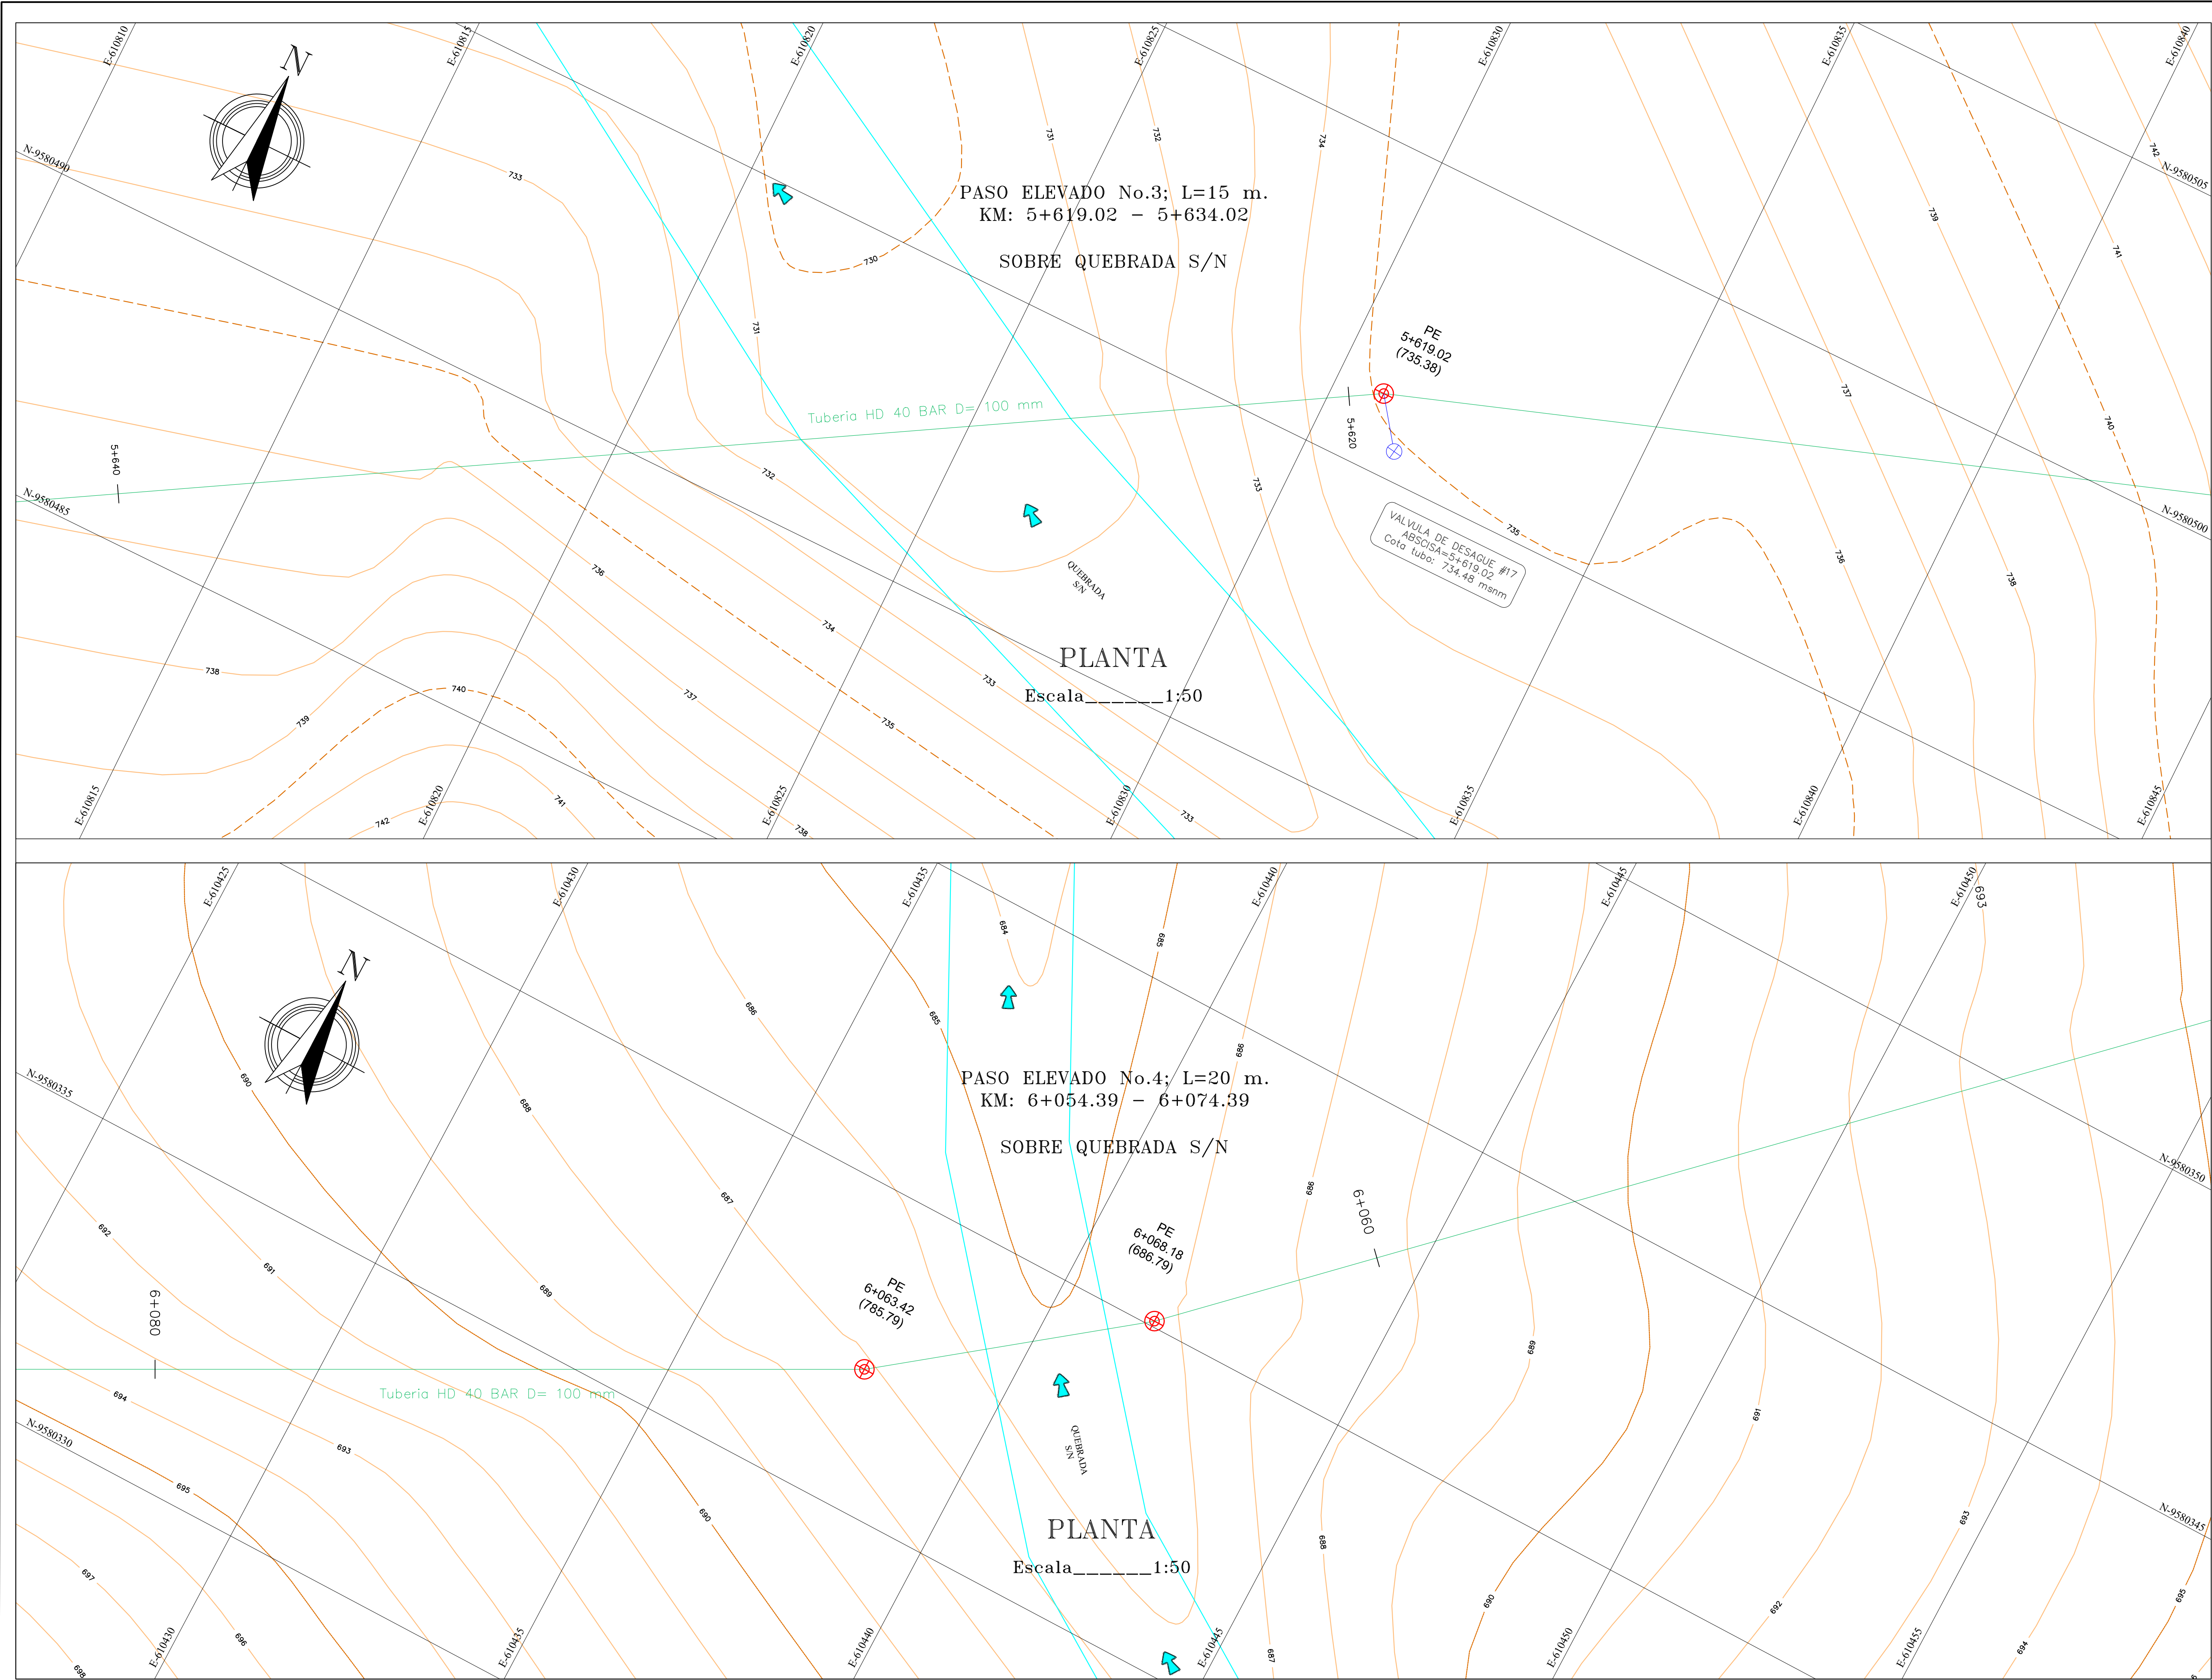

PROYECTO:
ESTUDIOS DE EVALUACION, DIAGNOSTICO Y DISEÑOS
DEFINITIVOS DEL SISTEMA DE AGUA POTABLE PARA LA
COMUNIDAD DE LA LIBERTAD (CABECERA PARROQUIAL) Y
SITIOS BELLAVISTA Y SAN ANTONIO

CONTIENE:
**PLANTA
PASO ELEVADO No.3-No.4**

PROVINCIA: EL ORO
CANTON: LAS LAJAS
PARROQUIA: LA LIBERTAD

SIMBOLOGIA

PLANIMETRIA

PUNTO		L-4; PE
VALVULA DE AIRE		
VALVULA DE DESAGUE		
VALVULA DE CORTE		
QUEBRADA, RIO		
VIA DE ACCESO		
CONDUCCION NUEVA		
CERCO ALAMBRE DE PUAS		
CURVAS NIVEL MENOR		692
CURVAS NIVEL MAYOR		690
COORDENADAS		N-9580500 E-610840
NORTE		

DIRECTOR DE PROYECTO:	DISEÑO:
ING. CRISTIAN ESPINOZA CONSULTOR-CONTRATISTA	ING. GILBERT ESPINOZA S. ESPECIALISTA HIDRAULICO
FISCALIZADOR:	APROBADO POR:
ING. EQUIPTO ROMERO G. FISCALIZADOR EXTERNO GADMIL	ING. LEANDRO CAPELO SILVA ADMINISTRADOR CONTRATO

DIBUJO:	ING. LUIS TINOCO ESPINOZA	LAMINA:	PE-2
FECHA:	ENERO 2023		8
ESCALAS:	LAS INDICADAS		