




GOBIERNO AUTÓNOMO
DESCENTRALIZADO MUNICIPAL
DEL CANTÓN LAS LAJAS

ENRIQUE A. GONZÁLEZ ESPINOZA
ALCALDE
2019-2023

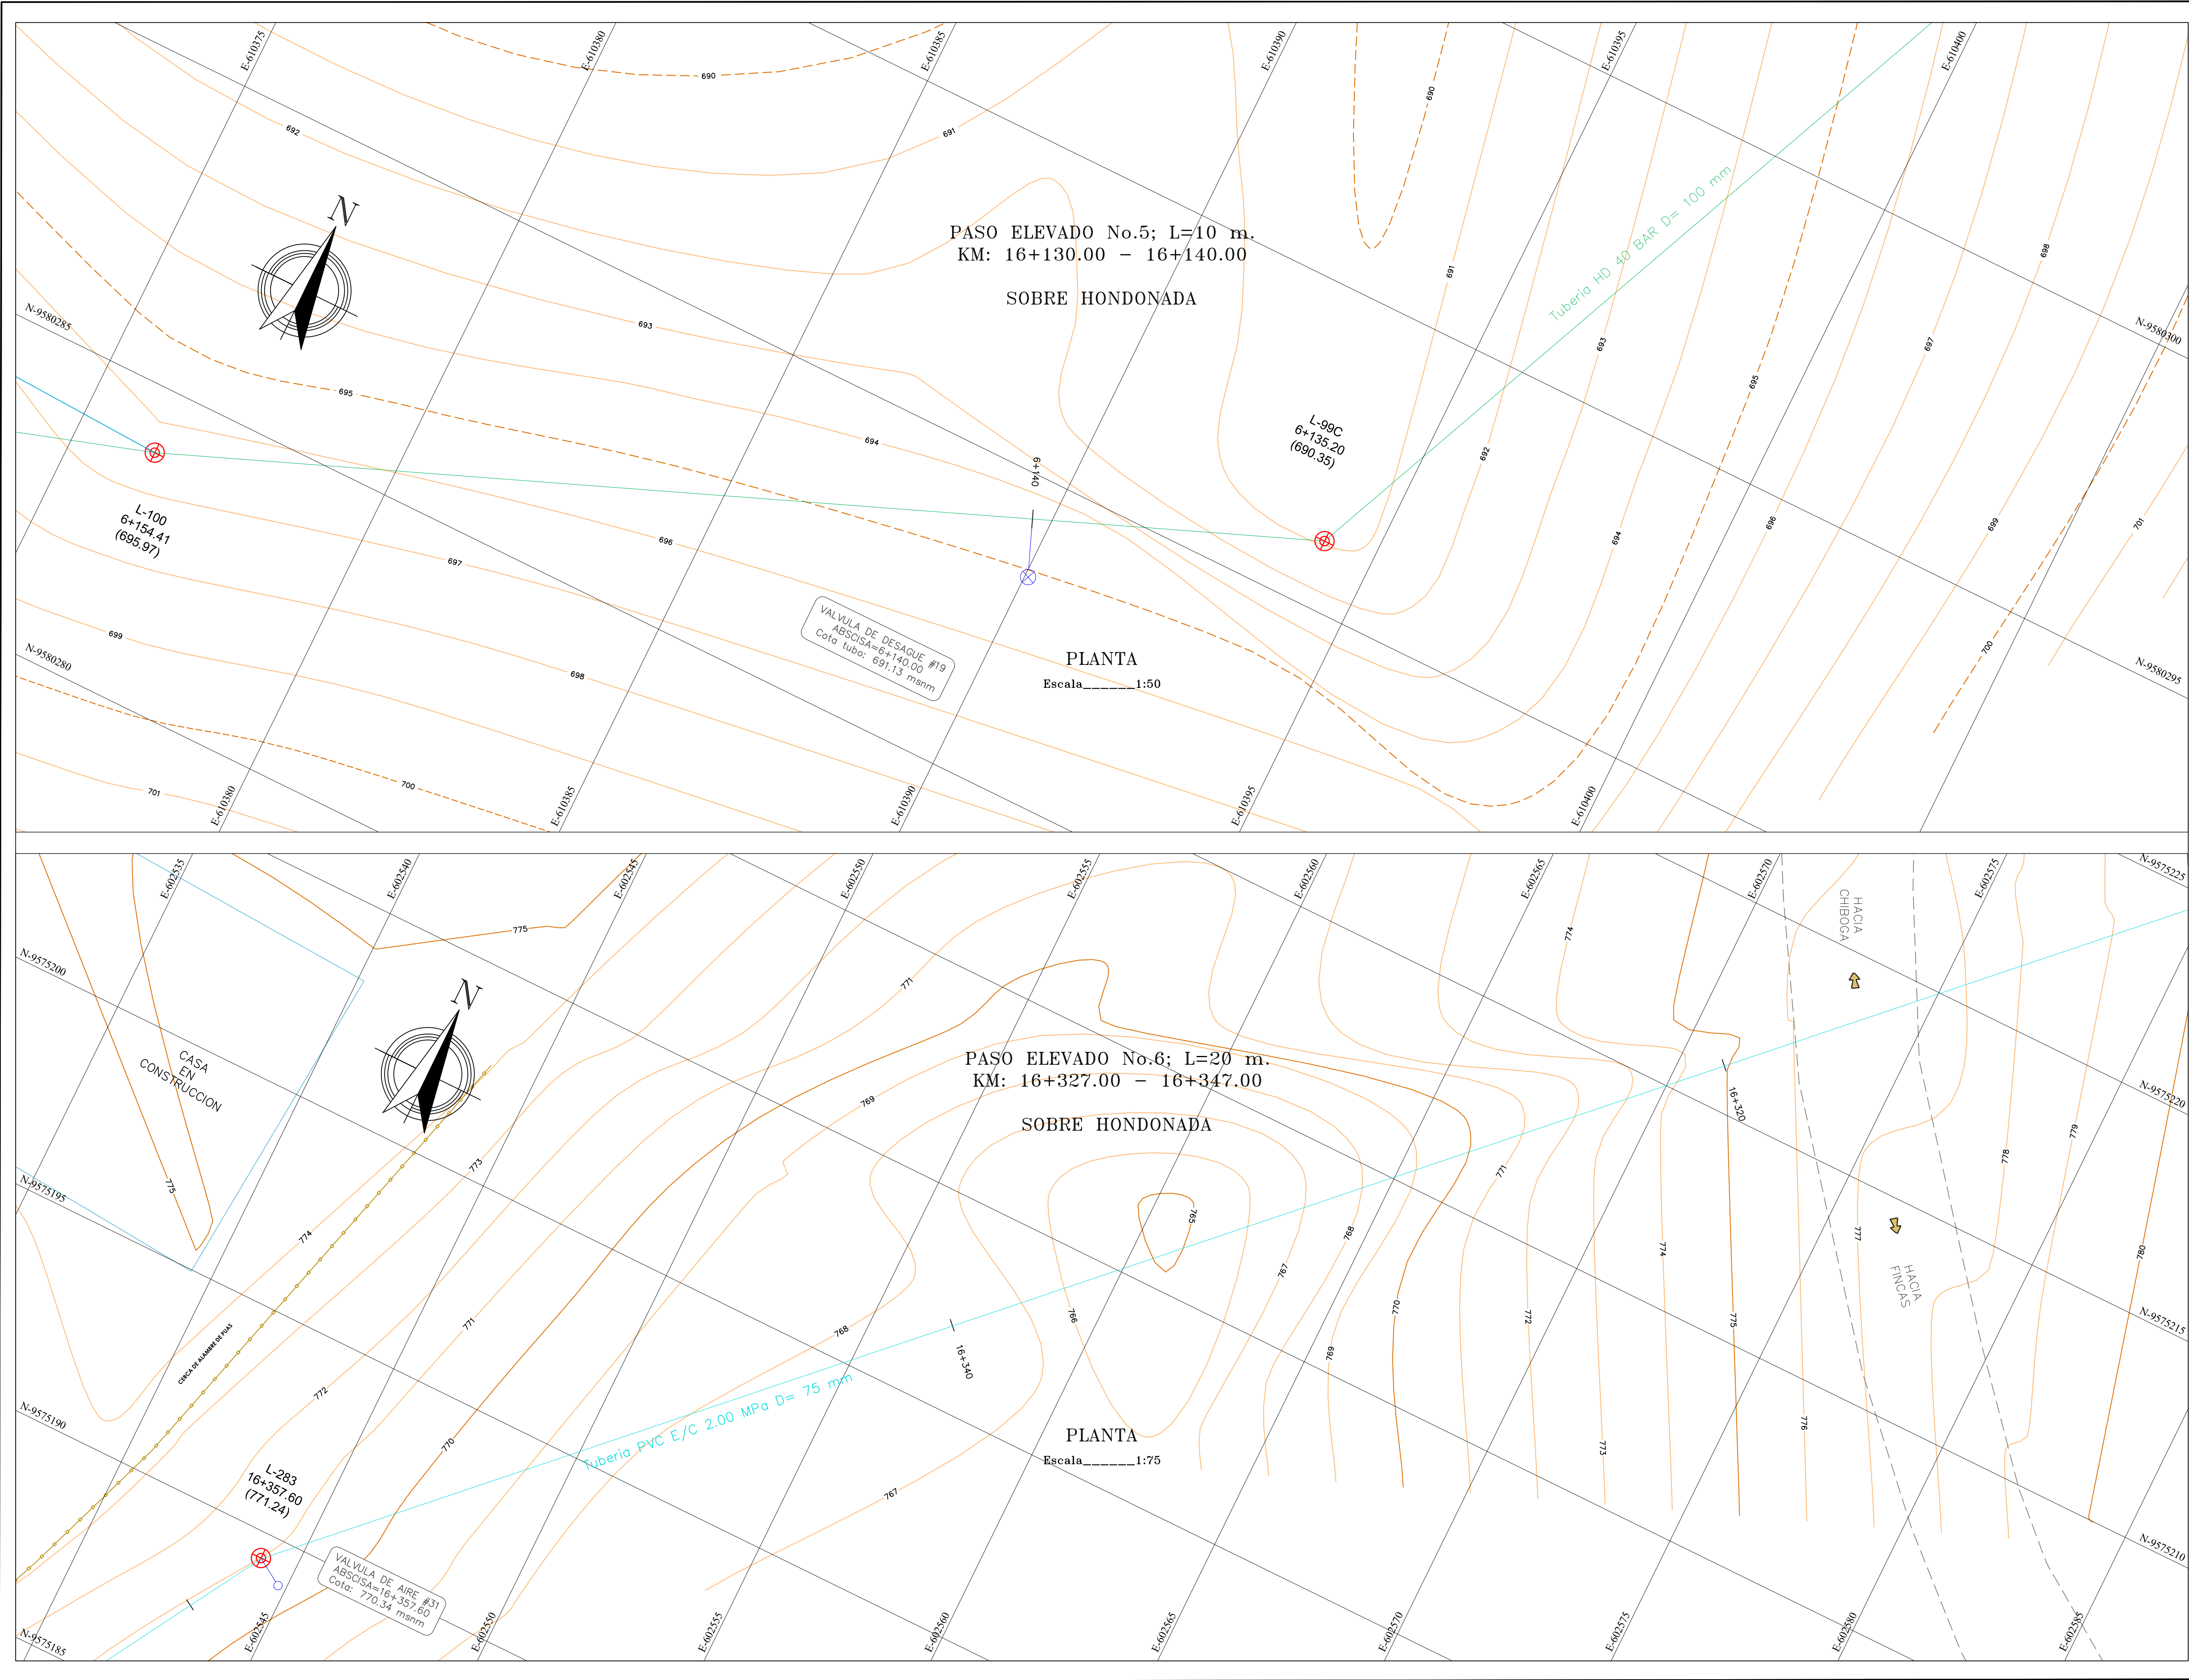

PROYECTO:
ESTUDIOS DE EVALUACION, DIAGNOSTICO Y DISEÑOS
DEFINITIVOS DEL SISTEMA DE AGUA POTABLE PARA LA
COMUNIDAD DE LA LIBERTAD (CABECERA PARROQUIAL) Y
SITIOS BELLAVISTA Y SAN ANTONIO

CONTIENE:
**PLANTA
PASO ELEVADO No.5-No.6**

PROVINCIA: EL ORO
CANTON: LAS LAJAS
PARROQUIA: LA LIBERTAD

SIMBOLOGIA PLANIMETRIA

- PUNTO  L-100
- VALVULA DE AIRE 
- VALVULA DE DESAGUE 
- VALVULA DE CORTE 
- QUEBRADA, RIO 
- VIA DE ACCESO 
- CONDUCCION NUEVA 
- CERCO ALAMBRE DE PUAS 
- CURVAS NIVEL MENOR  693
- CURVAS NIVEL MAYOR  695
- COORDENADAS N-9580300
E-602420
- NORTE 

DIRECTOR DE PROYECTO:	DISEÑO:
ING. CRISTIAN ESPINOZA CONSULTOR-CONTRATISTA	ING. GILBERT ESPINOZA S. ESPECIALISTA HIDRAULICO
FISCALIZADOR:	APROBADO POR:
ING. EQUIPTO ROMERO G. FISCALIZADOR EXTERNO GADMIL	ING. LEANDRO CAPELO SILVA ADMINISTRADOR CONTRATO

DIBUJO:	ING. LUIS TINOCO ESPINOZA	LAMINA:	PE-3
FECHA:	ENERO/2023		8
ESCALAS:	LAS INDICADAS		