


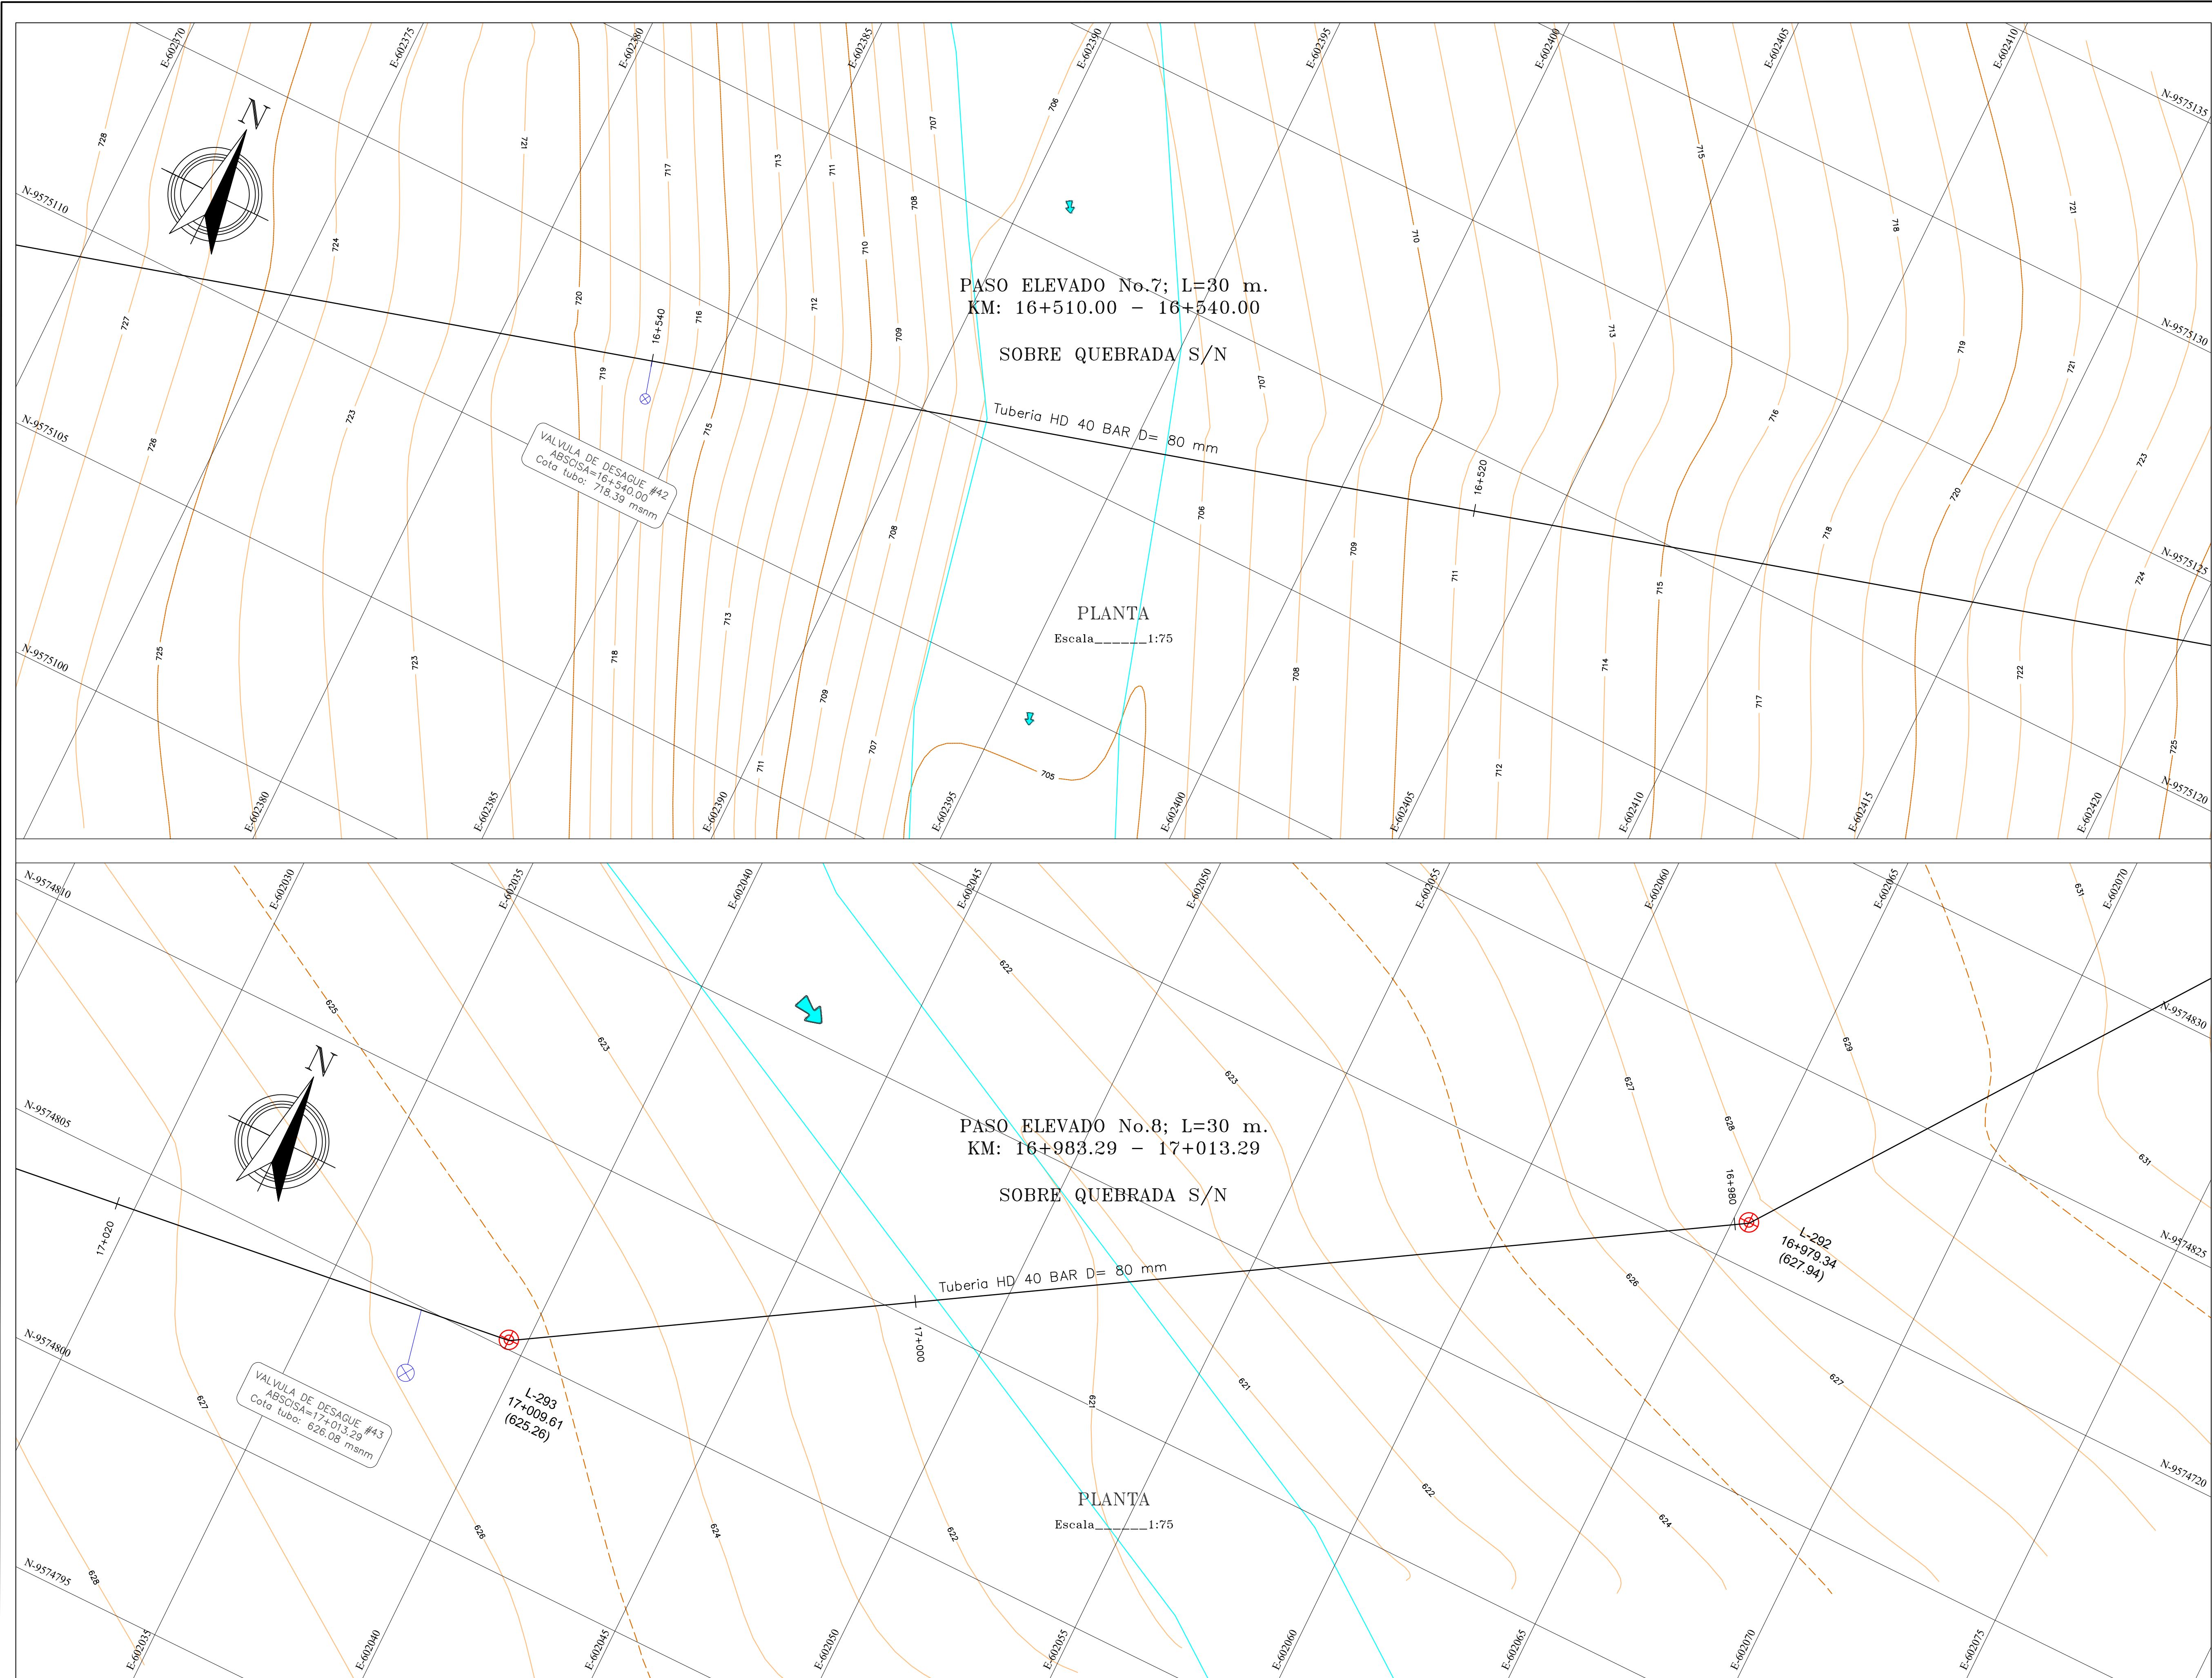



GAD MUNICIPAL
DE LAS LAJAS



GAD MUNICIPAL
DE LAS LAJAS

**GOBIERNO AUTÓNOMO
DESCENTRALIZADO MUNICIPAL
DEL CANTÓN LAS LAJAS**

ENRIQUE A. GONZÁLEZ ESPINOZA
ALCALDE
2019-2023



PROYECTO:
ESTUDIOS DE EVALUACION, DIAGNOSTICO Y DISEÑOS
DEFINITIVOS DEL SISTEMA DE AGUA POTABLE PARA LA
COMUNIDAD DE LA LIBERTAD (CABECERA PARROQUIAL) Y
SITIOS BELLAVISTA Y SAN ANTONIO

CONTIENE:

**PLANTA
PASO ELEVADO No.7-No.8**

PROVINCIA: EL ORO

CANTON: LAS LAJAS

PARROQUIA: LA LIBERTAD

SIMBOLOGIA

PLANIMETRIA

PUNTO  L-283

VALVULA DE AIRE 

VALVULA DE DESAGUE 

VALVULA DE CORTE 

QUEBRADA, RIO 

VIA DE ACCESO 

CONDUCCION NUEVA 

CERCO ALAMBRE DE PUAS 

CURVAS NIVEL MENOR  717

CURVAS NIVEL MAYOR  715

COORDENADAS
N-9575125
E-602420

NORTE 

DIRECTOR DE PROYECTO: INGENIERO GILBERT ESPINOZA S.
FISCALIZADOR: INGENIERO EQUIPITO ROMERO G.

DISEÑO: INGENIERO GILBERT ESPINOZA S.
APROBADO POR: INGENIERO LEANDRO CAPELO SILVA

DIRIJO: INGENIERO LUIS TINOCO ESPINOZA

FECHA: ENERO 2023

ESCALAS: LAS INDICADAS

LAMINA:
**PE-4
8**