


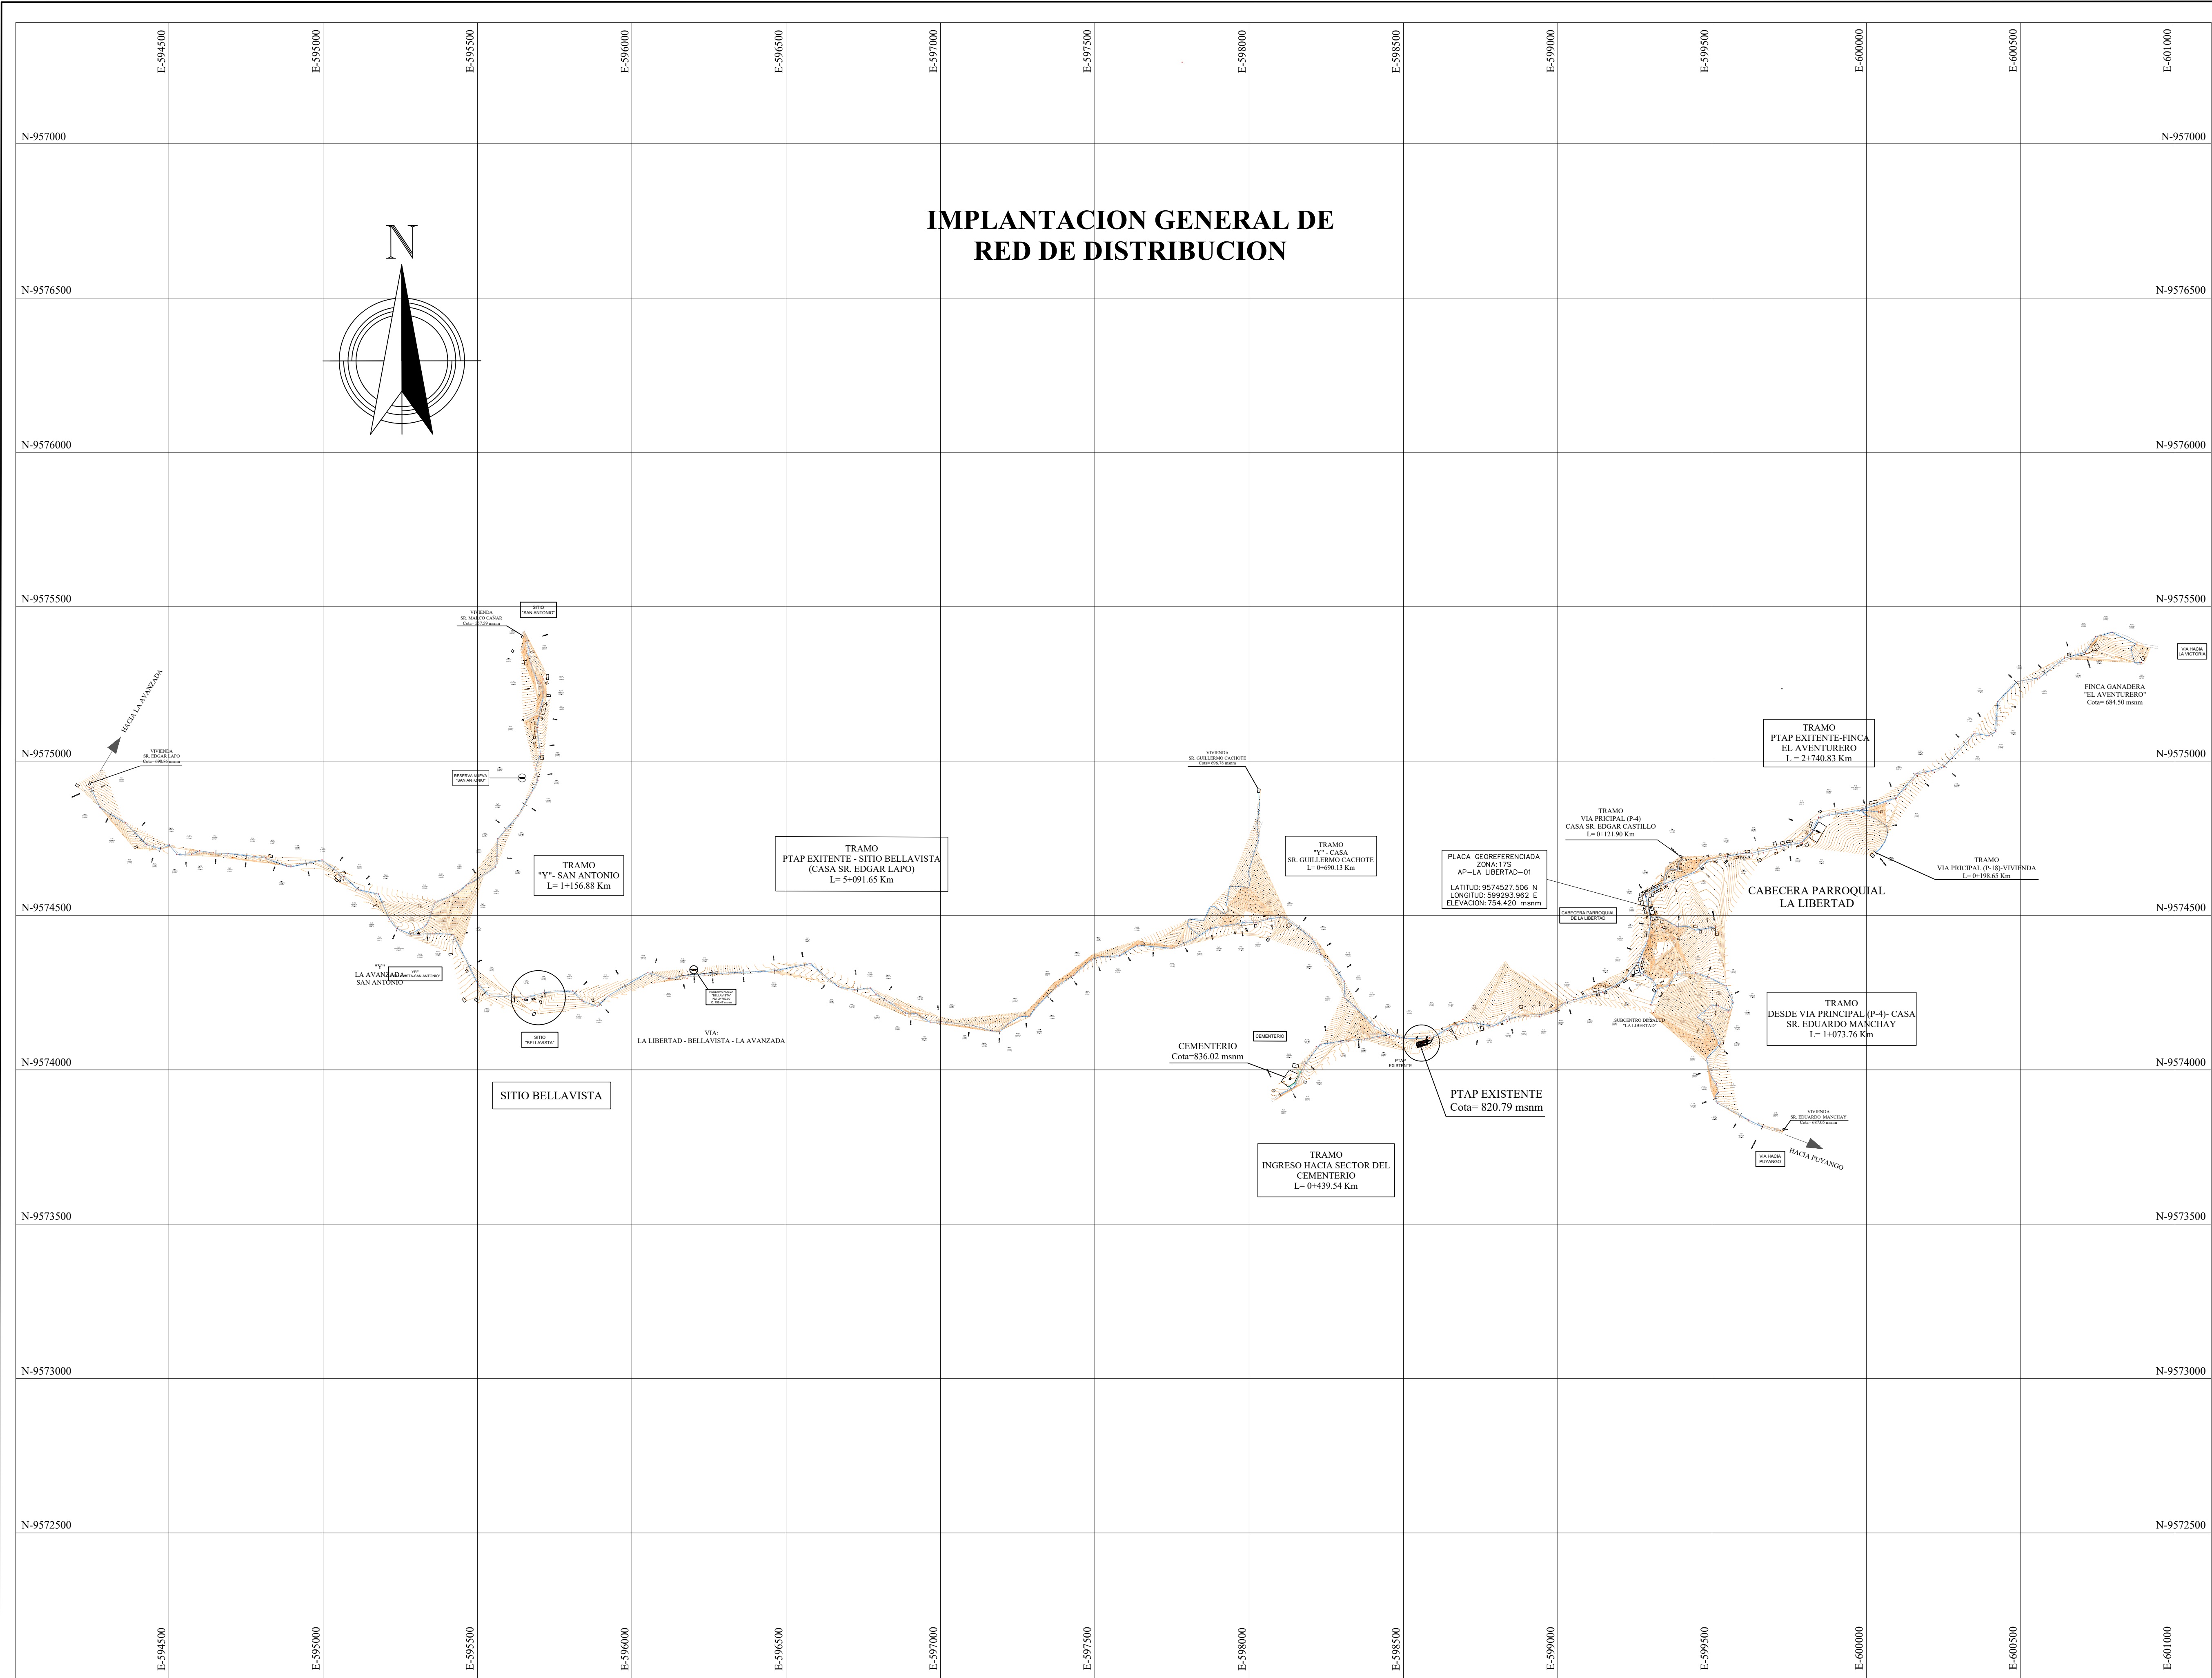

**GOBIERNO AUTÓNOMO DESCENTRALIZADO MUNICIPAL DEL CANTÓN LAS LAJAS**

ENRIQUE A. GONZÁLEZ ESPINOZA  
**ALCALDE**  
2019-2023

**ENRIQUE GONZÁLEZ**  
Alcalde

|   |             |
|---|-------------|
| PROYECTO:<br>ESTUDIOS DE EVALUACION, DIAGNOSTICO Y DISEÑOS DEFINITIVOS DEL SISTEMA DE AGUA POTABLE PARA LA COMUNIDAD DE LA LIBERTAD (CABECERA PARROQUIAL Y SITIOS BELLAVISTA Y SAN ANTONIO) |             |
| CONTIENE:<br><b>TOPOGRAFIA BASICA<br/>RED DE DISTRIBUCION</b>   |             |
| PROVINCIA:   | EL ORO      |
| CANTON:   | LAS LAJAS   |
| PARROQUIA:   | LA LIBERTAD |

**SIMBOLOGIA**

**PLANIMETRIA**

|                       |                       |
|-----------------------|-----------------------|
| PUNTO                 | P-0, C-2              |
| COTA DE TERRENO       | (C=722.21)            |
| QUEBRADA, RIO         |                       |
| VIA DE ACCESO         |                       |
| CONDUCCION NUEVA      |                       |
| CONDUCCION EXISTENTE  |                       |
| CERCO ALAMBRE DE PUAS |                       |
| CURVAS NIVEL MENOR    | 770                   |
| CURVAS NIVEL MAYOR    | 776                   |
| COORDENADAS           | N-9575000<br>E-601000 |
| NORTE                 |                       |

|                                                        |                                                     |
|--------------------------------------------------------|-----------------------------------------------------|
| DIRECTOR DE PROYECTO:                                  | DISEÑO:                                             |
| ING. CRISTHIAN ESPINOZA<br>CONSULTOR-CONTRATISTA       | ING. GILBERT ESPINOZA S.<br>ESPECIALISTA HIDRAULICO |
| FISCALIZADOR:                                          | APROBADO POR:                                       |
| ING. EQUIPTO ROMERO G.<br>FISCALIZADOR EXTERNO GADMILL | ING. LEANDRO CAPELO SILVA<br>ADMINISTRADOR CONTRATO |
| DIBUJO:<br>ING. LUIS TINOCO ESPINOZA                   | LAMINA:<br><b>RD-1</b><br><b>2</b>                  |
| FECHA:<br>ENERO/2023                                   |                                                     |
| ESCALAS:<br>1:10000                                    |                                                     |