



PERFIL 2
TRAMO: PTAP – SITIO BELLAVISTA
VIA: LA LIBERTAD – BELLAVISTA – LA AVANZADA

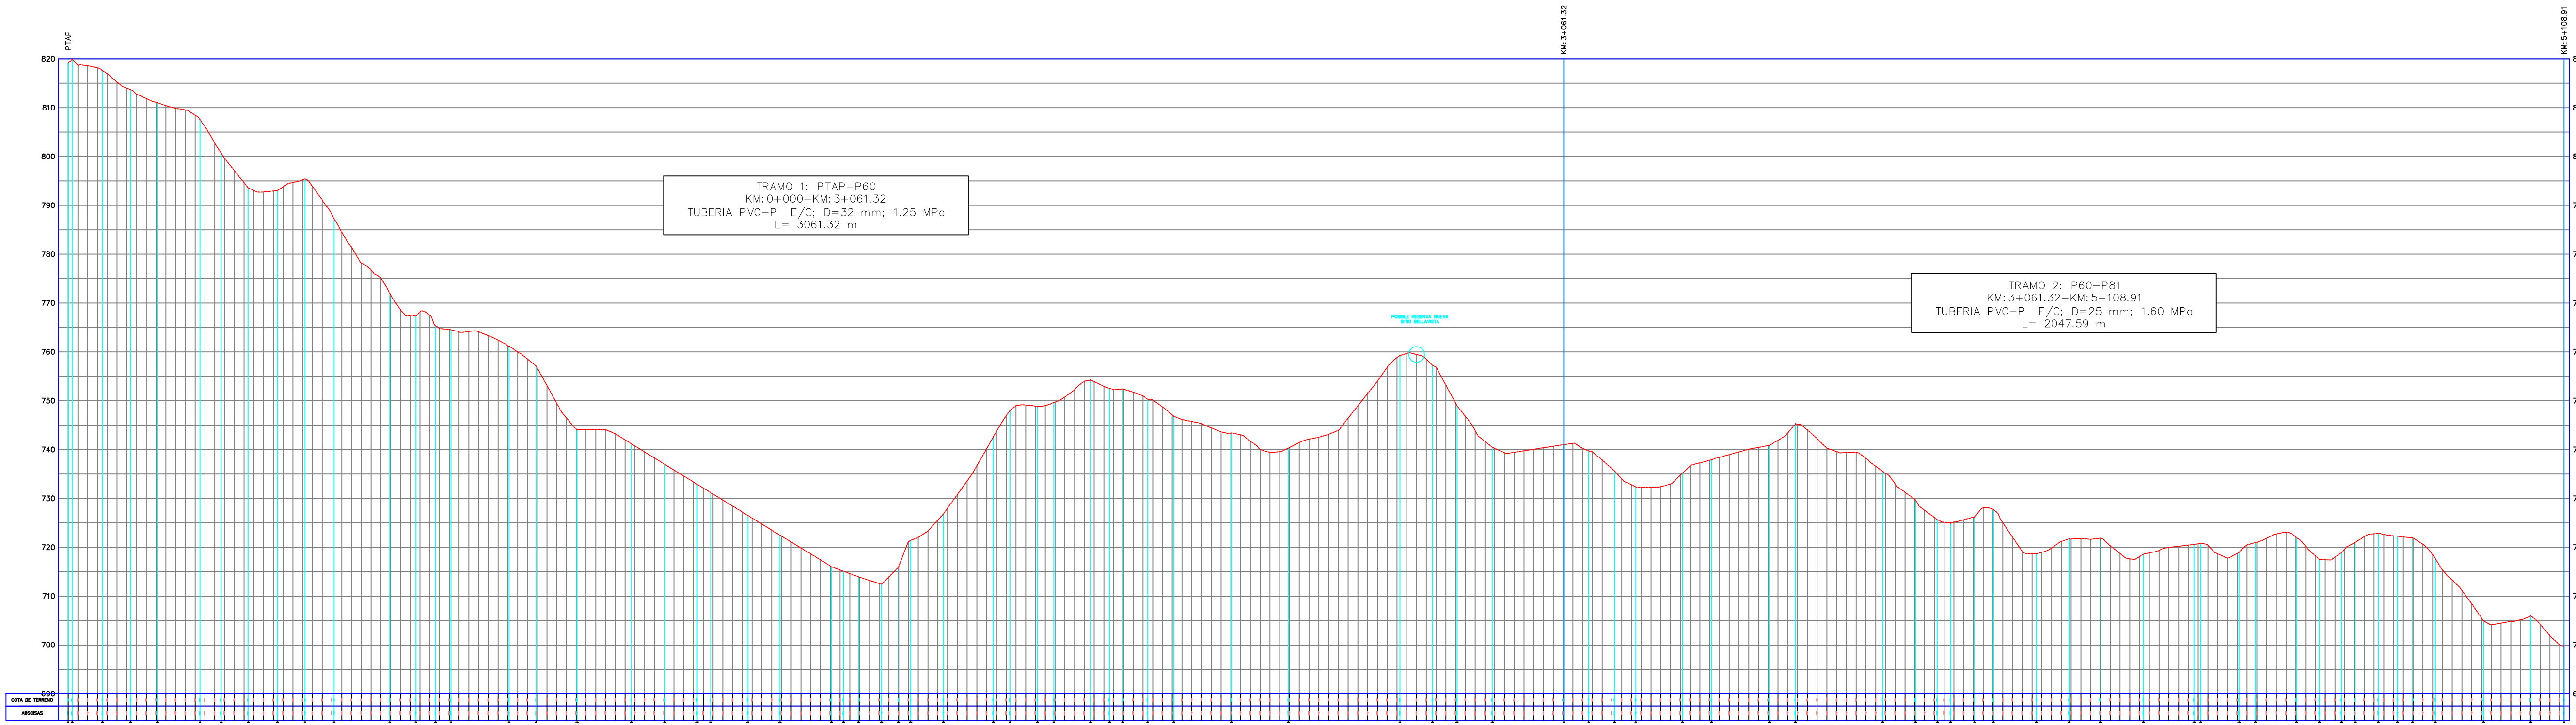


PERFIL
Escala
H= 1:7500
V= 1:15000

PERFIL 1
TRAMO: PTAP – GANADERIA "EL AVENTURERO"
VIA: LA LIBERTAD – LA VICTORIA

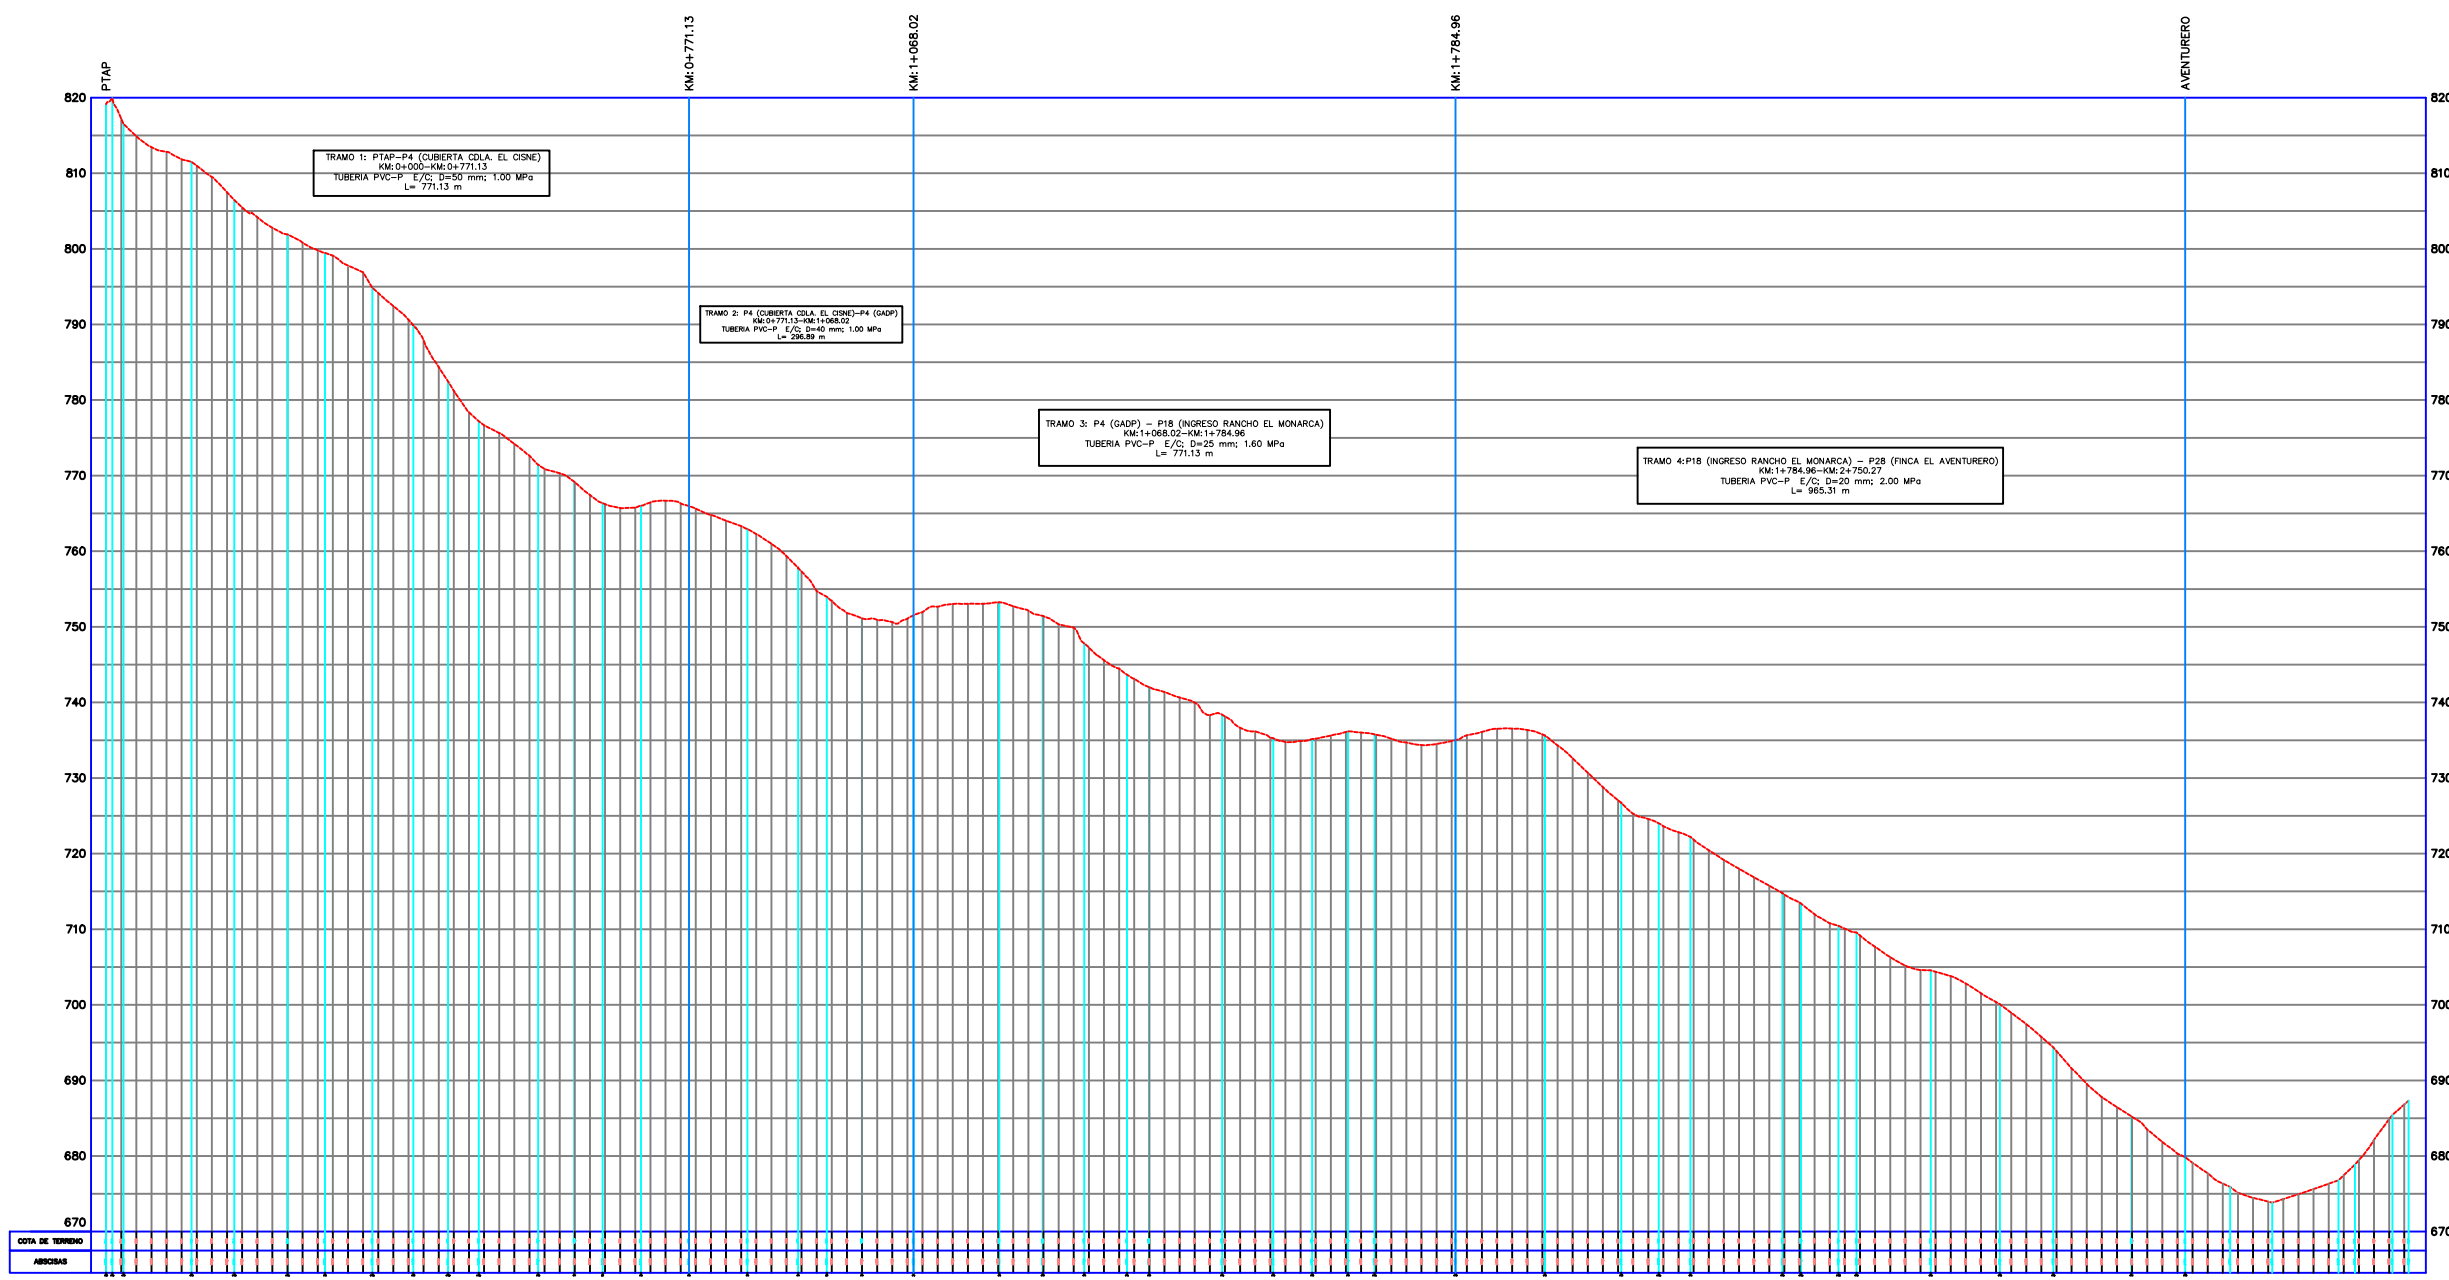


PERFIL 3
TRAMO: YEE (P-68) – SITIO SAN ANTONIO
VIA: LA LIBERTAD – BELLAVISTA

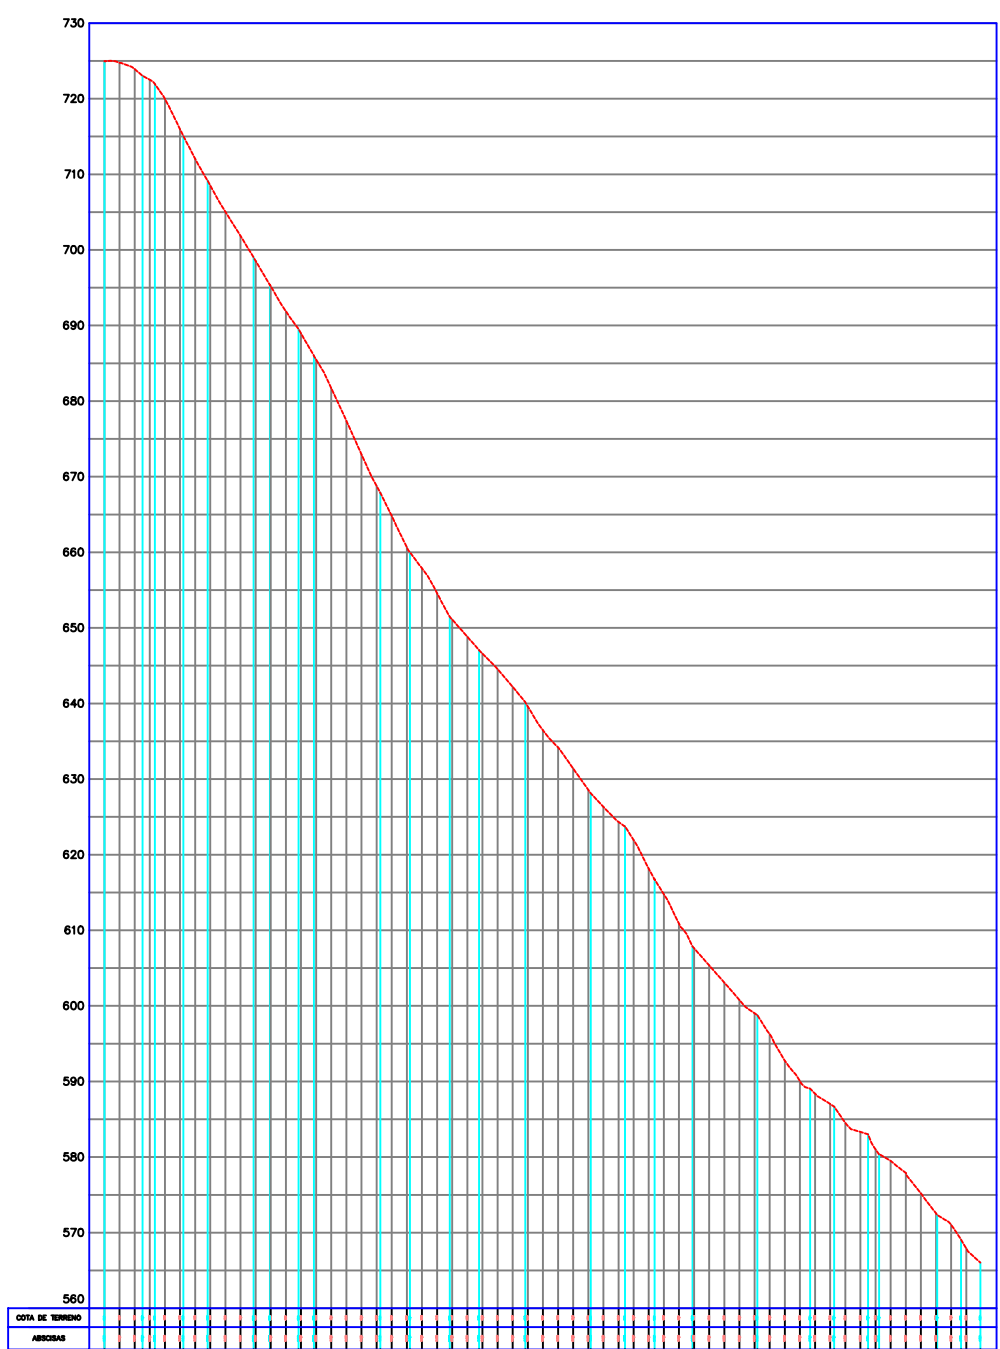


PERFILES
Escala
H= 1:10000
V= 1:20000


PERFIL 4
TRAMO: CDLA. EL CISNE (P4) – CASA
SR. EDUARDO MANCHAY
VIA: LA LIBERTAD – PUYANGO

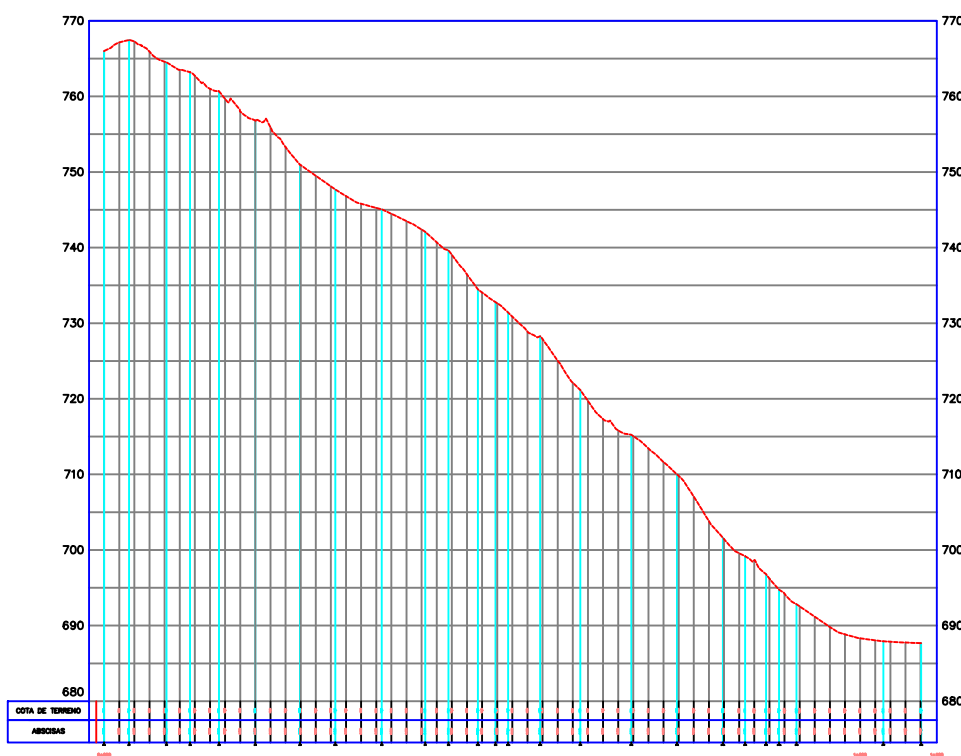

PERFIL 5
TRAMO: DESVIO (P-36) – CEMENTERIO

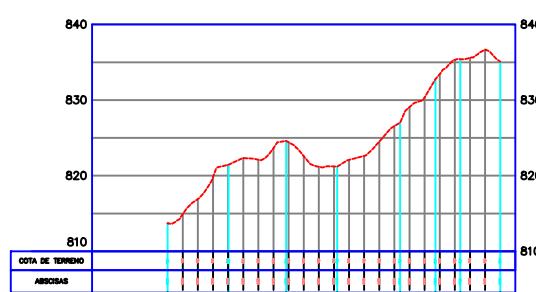

PERFIL 6
TRAMO: DESVIO (P-49) – CASA #83
DOMICILIARIA

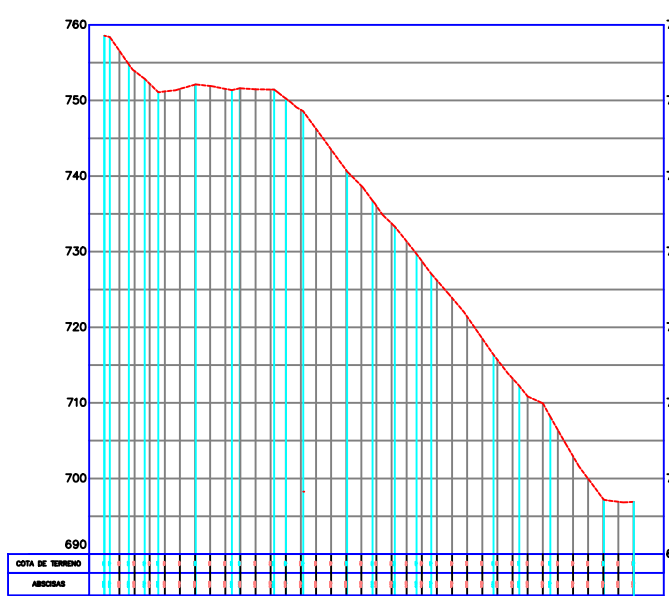

GOBIERNO AUTÓNOMO
DESCENTRALIZADO MUNICIPAL
DEL CANTÓN LAS LAJAS

ENRIQUE A. GONZÁLEZ ESPINOZA
ALCALDE
2019-2023



PROYECTO:
ESTUDIOS DE EVALUACION, DIAGNOSTICO Y DISEÑOS
DEFINITIVOS DEL SISTEMA DE AGUA POTABLE PARA LA
COMUNIDAD DE LA LIBERTAD (CABECERA PARROQUIAL) Y
SITIOS BELLAVISTA Y SAN ANTONIO

CONTIENE:
**RED DE DISTRIBUCION
EXISTENTE**

PROVINCIA: EL ORO
CANTON: LAS LAJAS
PARROQUIA: LA LIBERTAD

SIMBOLOGIA
PLANIMETRIA

PUNTO P-0, C-2

COTA DE TERRENO (C=722.21)

QUEBRADA, RIO

VIA DE ACCESO

CONDUCCION NUEVA

CONDUCCION EXISTENTE

CERCO ALAMBRE DE PUAS

CURVAS NIVEL MENOR

CURVAS NIVEL MAYOR

COORDENADAS
N-9575000
E-601000

NORTE

DIRECTOR DE PROYECTO: ING. CRISTIAN ESPINOZA
CONSEJERO CONTRATISTA
FISCALIZADOR: ING. EQUIPTO ROMERO G.
FISCALIZADOR EXTERNO GADMILL

DISEÑO: ING. GILBERT ESPINOZA S.
ESPECIALISTA HIDRAULICO
APROBADO POR: ING. LEANDRO CAPELO SILVA
ADMINISTRADOR CONTRATO

DIBUJO: ING. LUIS TINOCO ESPINOZA
FECHA: ENERO/2023
ESCALAS: LAS INDICADAS

LAMINA:
RD-2
2