


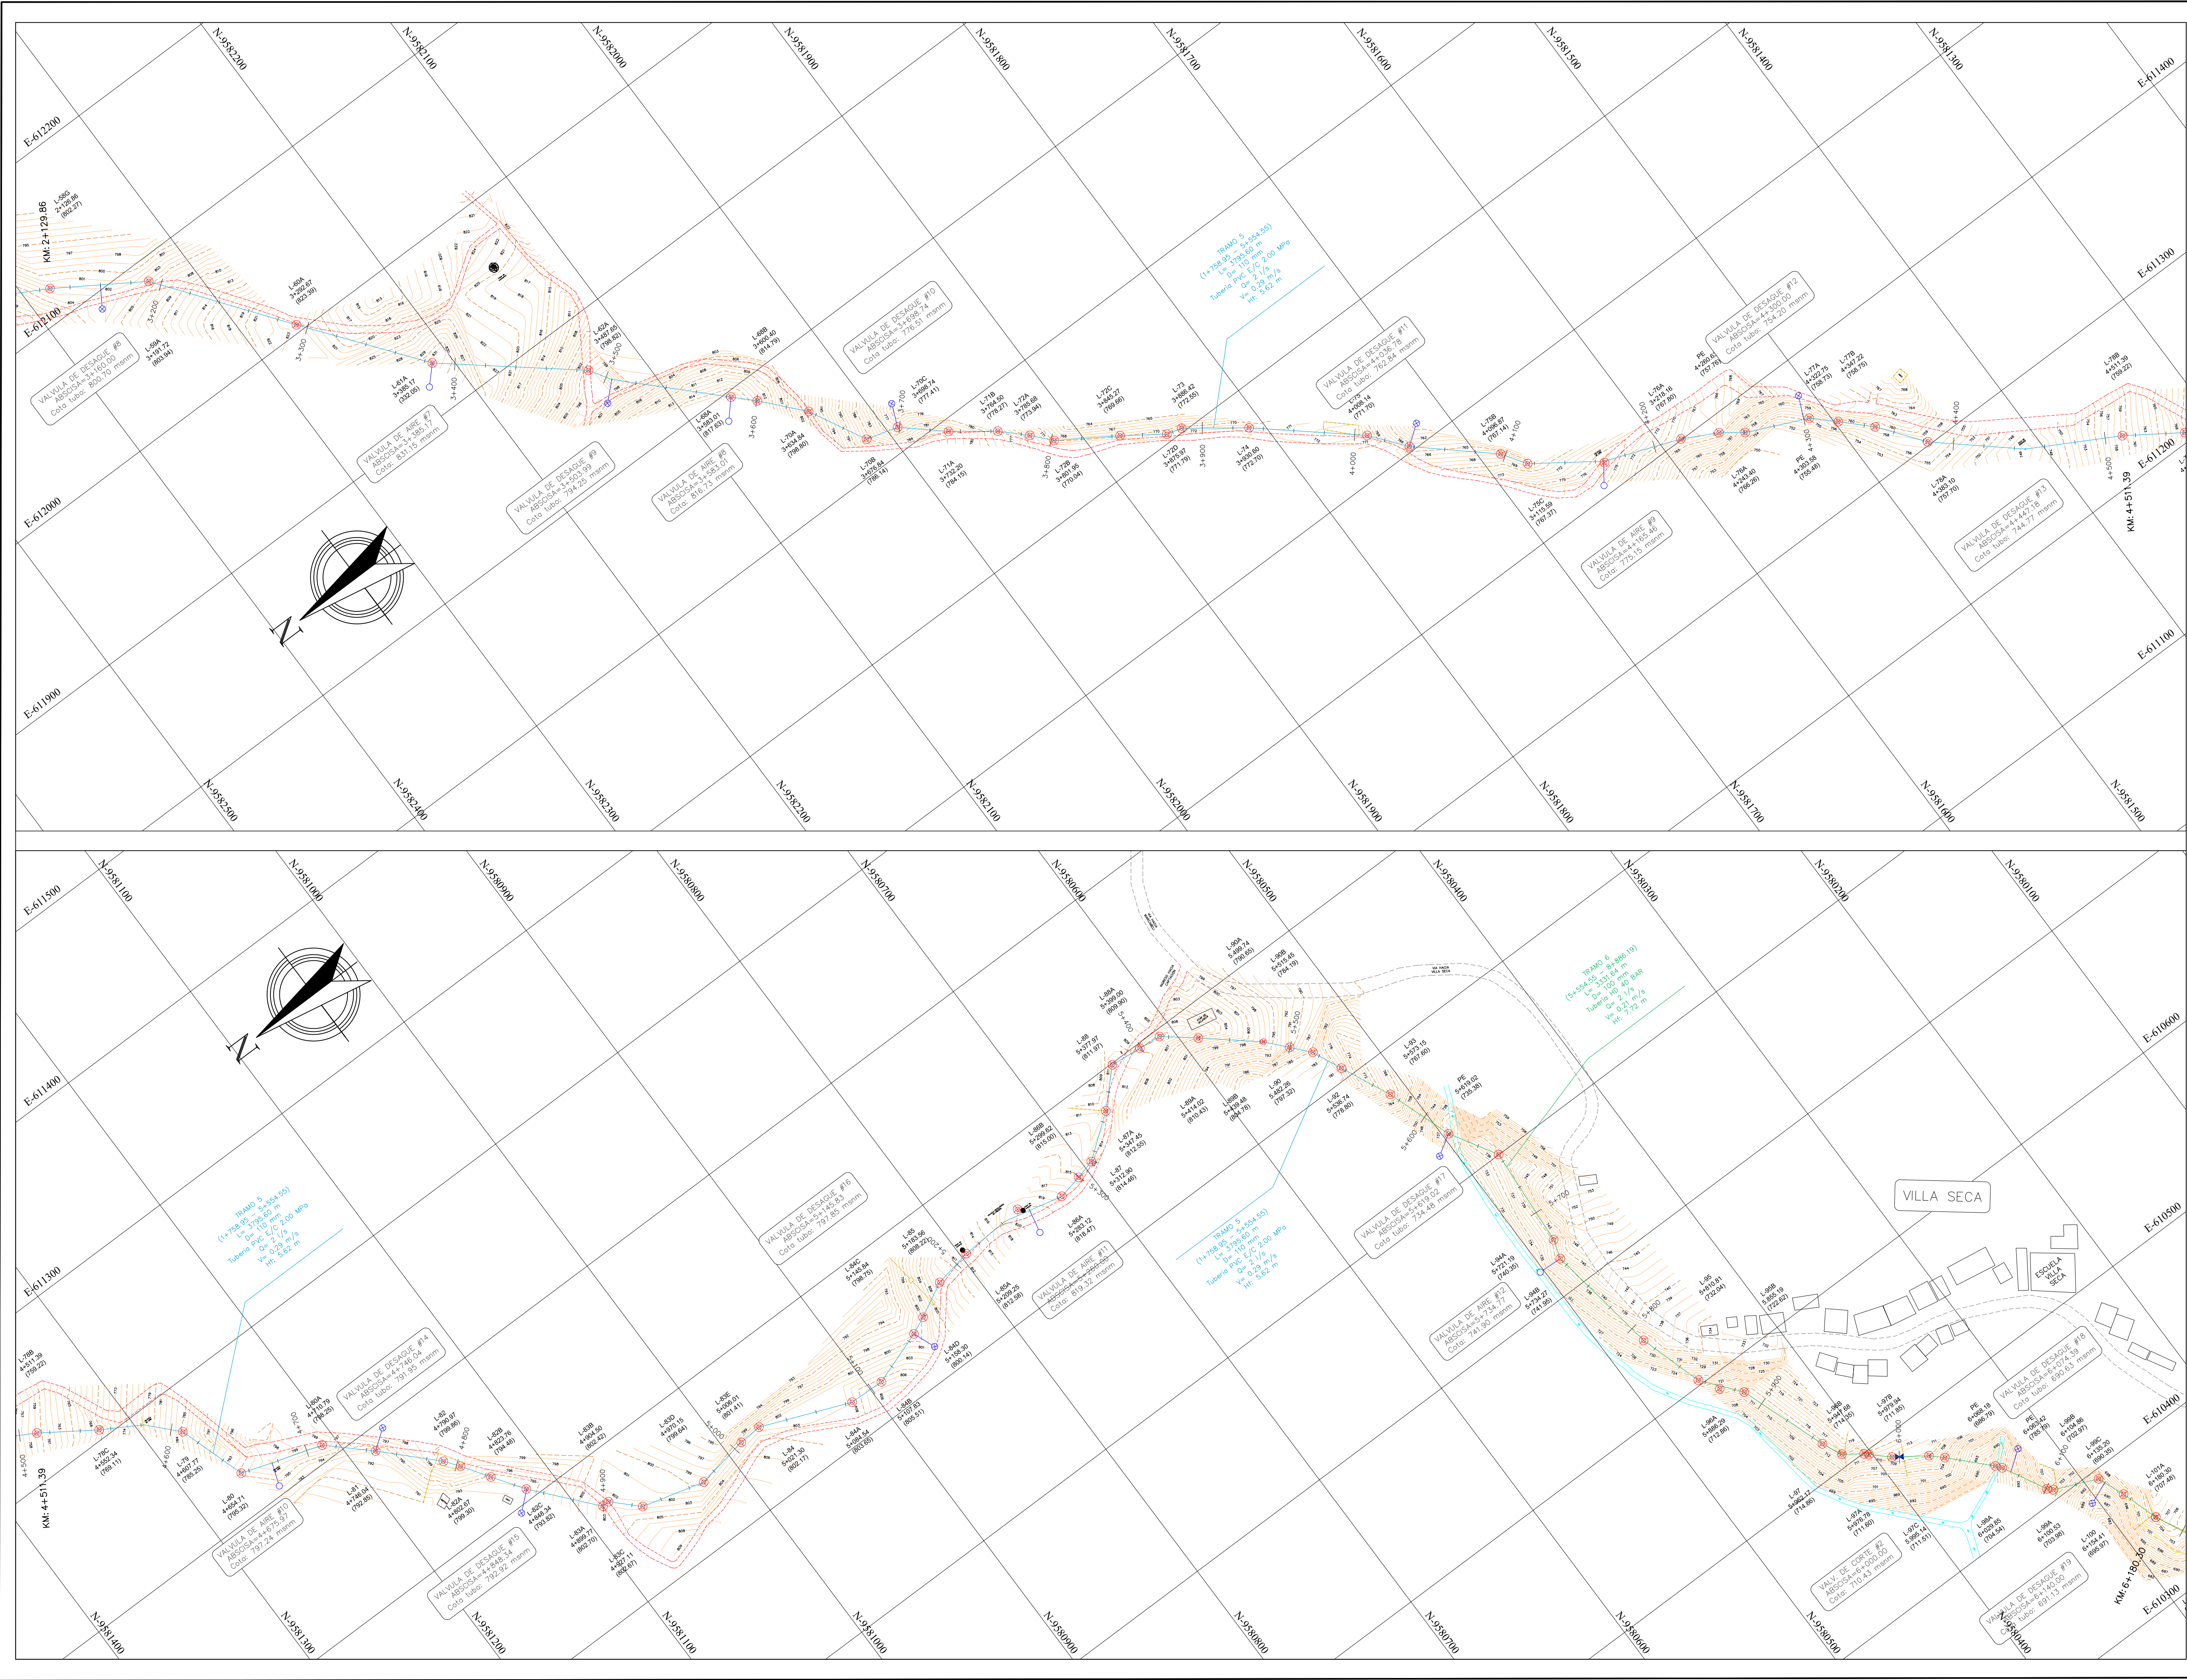

GOBIERNO AUTÓNOMO DESCENTRALIZADO MUNICIPAL DEL CANTÓN LAS LAJAS

ENRIQUE A. GONZÁLEZ ESPINOZA
ALCALDE
2019-2023

ENRIQUE GONZÁLEZ
Alcalde

PROYECTO: ESTUDIOS DE EVALUACION, DIAGNOSTICO Y DISEÑOS DEFINITIVOS DEL SISTEMA DE AGUA POTABLE PARA LA COMUNIDAD DE LA LIBERTAD (CABECERA PARROQUIAL) Y SITIOS BELLAVISTA Y SAN ANTONIO	
CONTIENE: CONDUCCION AGUA CRUDA km: 2+129.86 - km: 6+180.30	
PROVINCIA:	EL ORO
CANTON:	LAS LAJAS
PARROQUIA:	LA LIBERTAD

SIMBOLOGIA

PLANIMETRIA

PUNTO L-73; L-99C

VALVULA DE AIRE

VALVULA DE DESAGUE

VALVULA DE CORTE

QUEBRADA, RIO

VIA DE ACCESO

CONDUCCION NUEVA

CERCO ALAMBRE DE PUAS

CURVAS NIVEL MENOR 697

CURVAS NIVEL MAYOR 710

COORDENADAS
N-9580600
E-610400

NORTE

DIRECTOR DE PROYECTO:	DISEÑO:
ING. CRISTIAN ESPINOZA CONSULTOR-CONTRATISTA	ING. GILBERT ESPINOZA S. ESPECIALISTA HIDRAULICO
FISCALIZADOR:	APROBADO POR:
ING. EQUIPITO ROMERO G. FISCALIZADOR EXTERNO GADMIL	ING. LEANDRO CAPELO SILVA ADMINISTRADOR CONTRATO
DIBUJO:	LAMINA:
ING. LUIS TINOCO ESPINOZA	C-2
FECHA: ENERO/2023	7
ESCALAS: 1:2000	