


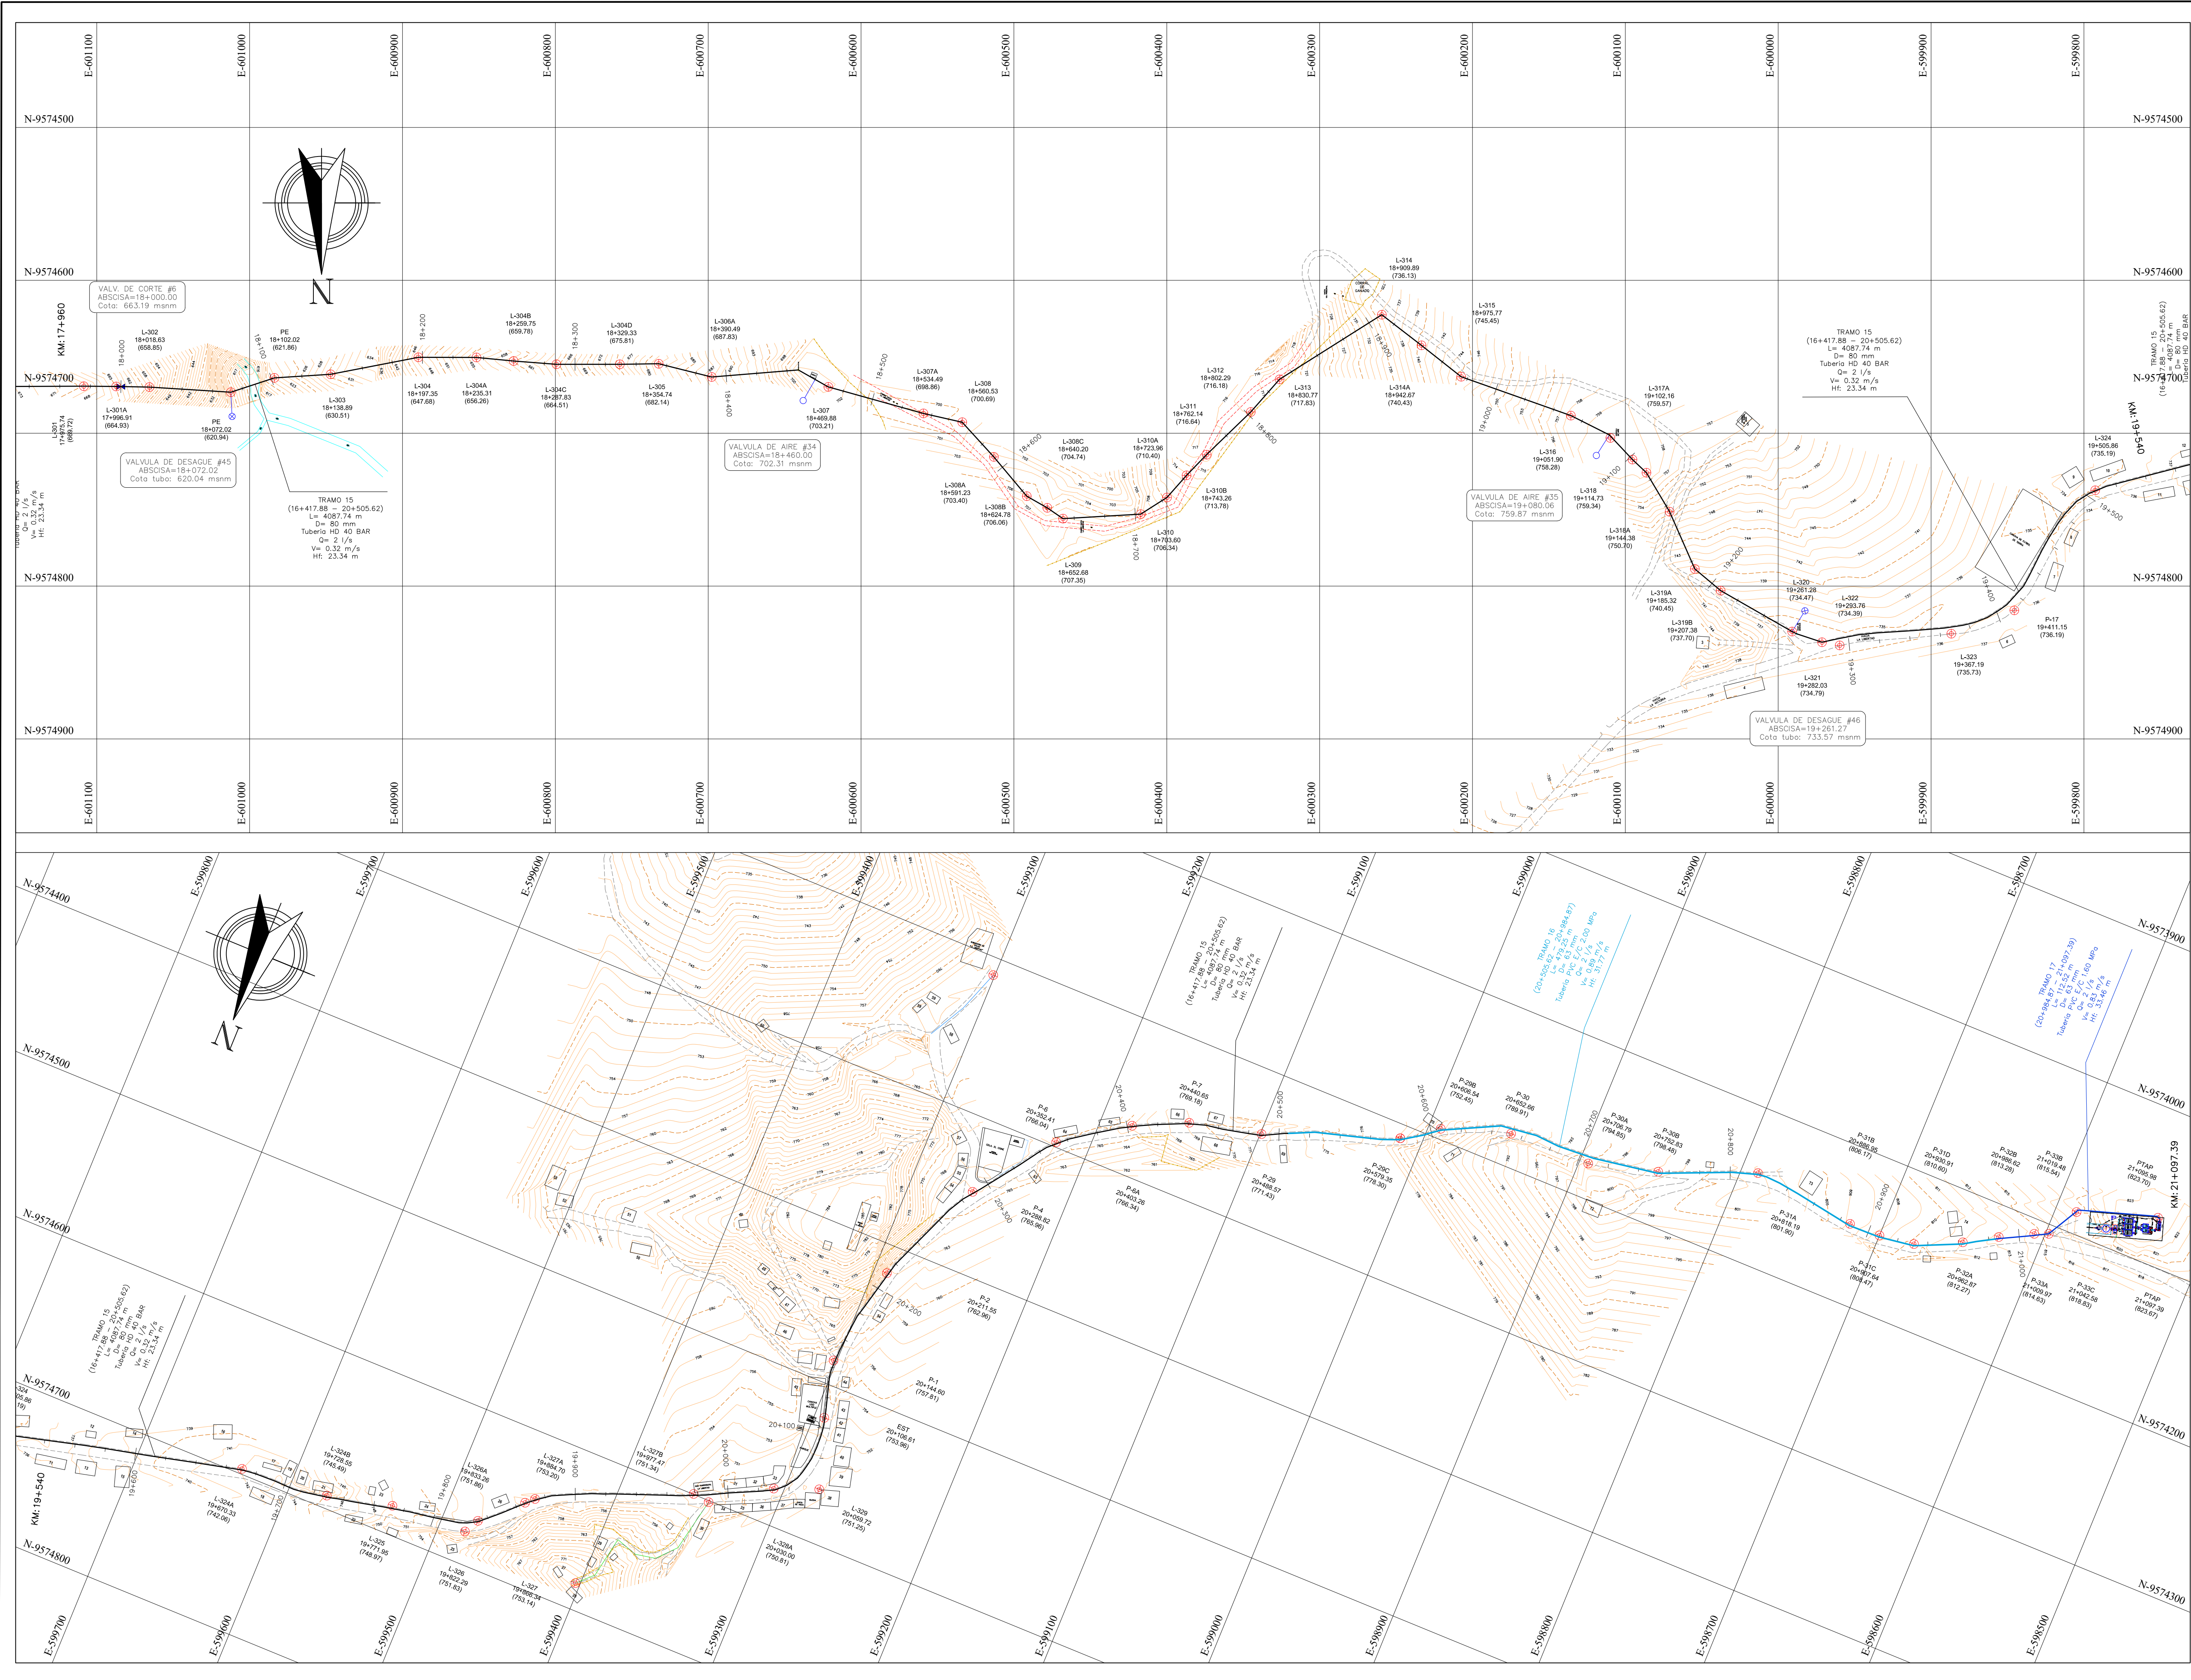



GAD MUNICIPAL
DE LAS LAJAS



GAD MUNICIPAL
DE LAS LAJAS

**GOBIERNO AUTÓNOMO
DESCENTRALIZADO MUNICIPAL
DEL CANTÓN LAS LAJAS**

ENRIQUE A. GONZÁLEZ ESPINOZA
ALCALDE
2019-2023



PROYECTO:
ESTUDIOS DE EVALUACION, DIAGNOSTICO Y DISEÑOS
DEFINITIVOS DEL SISTEMA DE AGUA POTABLE PARA LA
COMUNIDAD DE LA LIBERTAD (CABECERA PARROQUIAL Y
SITIOS BELLAVISTA Y SAN ANTONIO)

CONTIENE:
CONDUCCION AGUA CRUDA
km: 17+960 - km: 21+097.39

PROVINCIA: EL ORO

CANTON: LAS LAJAS

PARROQUIA: LA LIBERTAD

SIMBOLOGIA

PLANIMETRIA

PUNTO  L-316; P-30

VALVULA DE AIRE 

VALVULA DE DESAGUE 

VALVULA DE CORTE 

QUEBRADA, RIO 

VIA DE ACCESO 

CONDUCCION NUEVA 

CERCO ALAMBRE DE PUAS 

CURVAS NIVEL MENOR  756

CURVAS NIVEL MAYOR  820

COORDENADAS  N-9574200
E-598500

NORTE 

DIRECTOR DE PROYECTO:	DISEÑO:
ING. CRISTIAN ESPINOZA CONSULTOR-CONTRATISTA	ING. GILBERT ESPINOZA S. ESPECIALISTA HIDRAULICO
FISCALIZADOR:	APROBADO POR:
ING. EQUIPITO ROMERO G. FISCALIZADOR EXTERNO GADMIL	ING. LEANDRO CAPELO SILVA ADMINISTRADOR CONTRATO

DIBUJO:	ING. LUIS TINOCO ESPINOZA	LAMINA:	C-7
FECHA:	ENERO/2023		7
ESCALAS:	1:2000		