




GOBIERNO AUTÓNOMO  
DESCENTRALIZADO MUNICIPAL  
DEL CANTÓN LAS LAJAS

ENRIQUE A. GONZÁLEZ ESPINOZA  
**ALCALDE**  
2019-2023

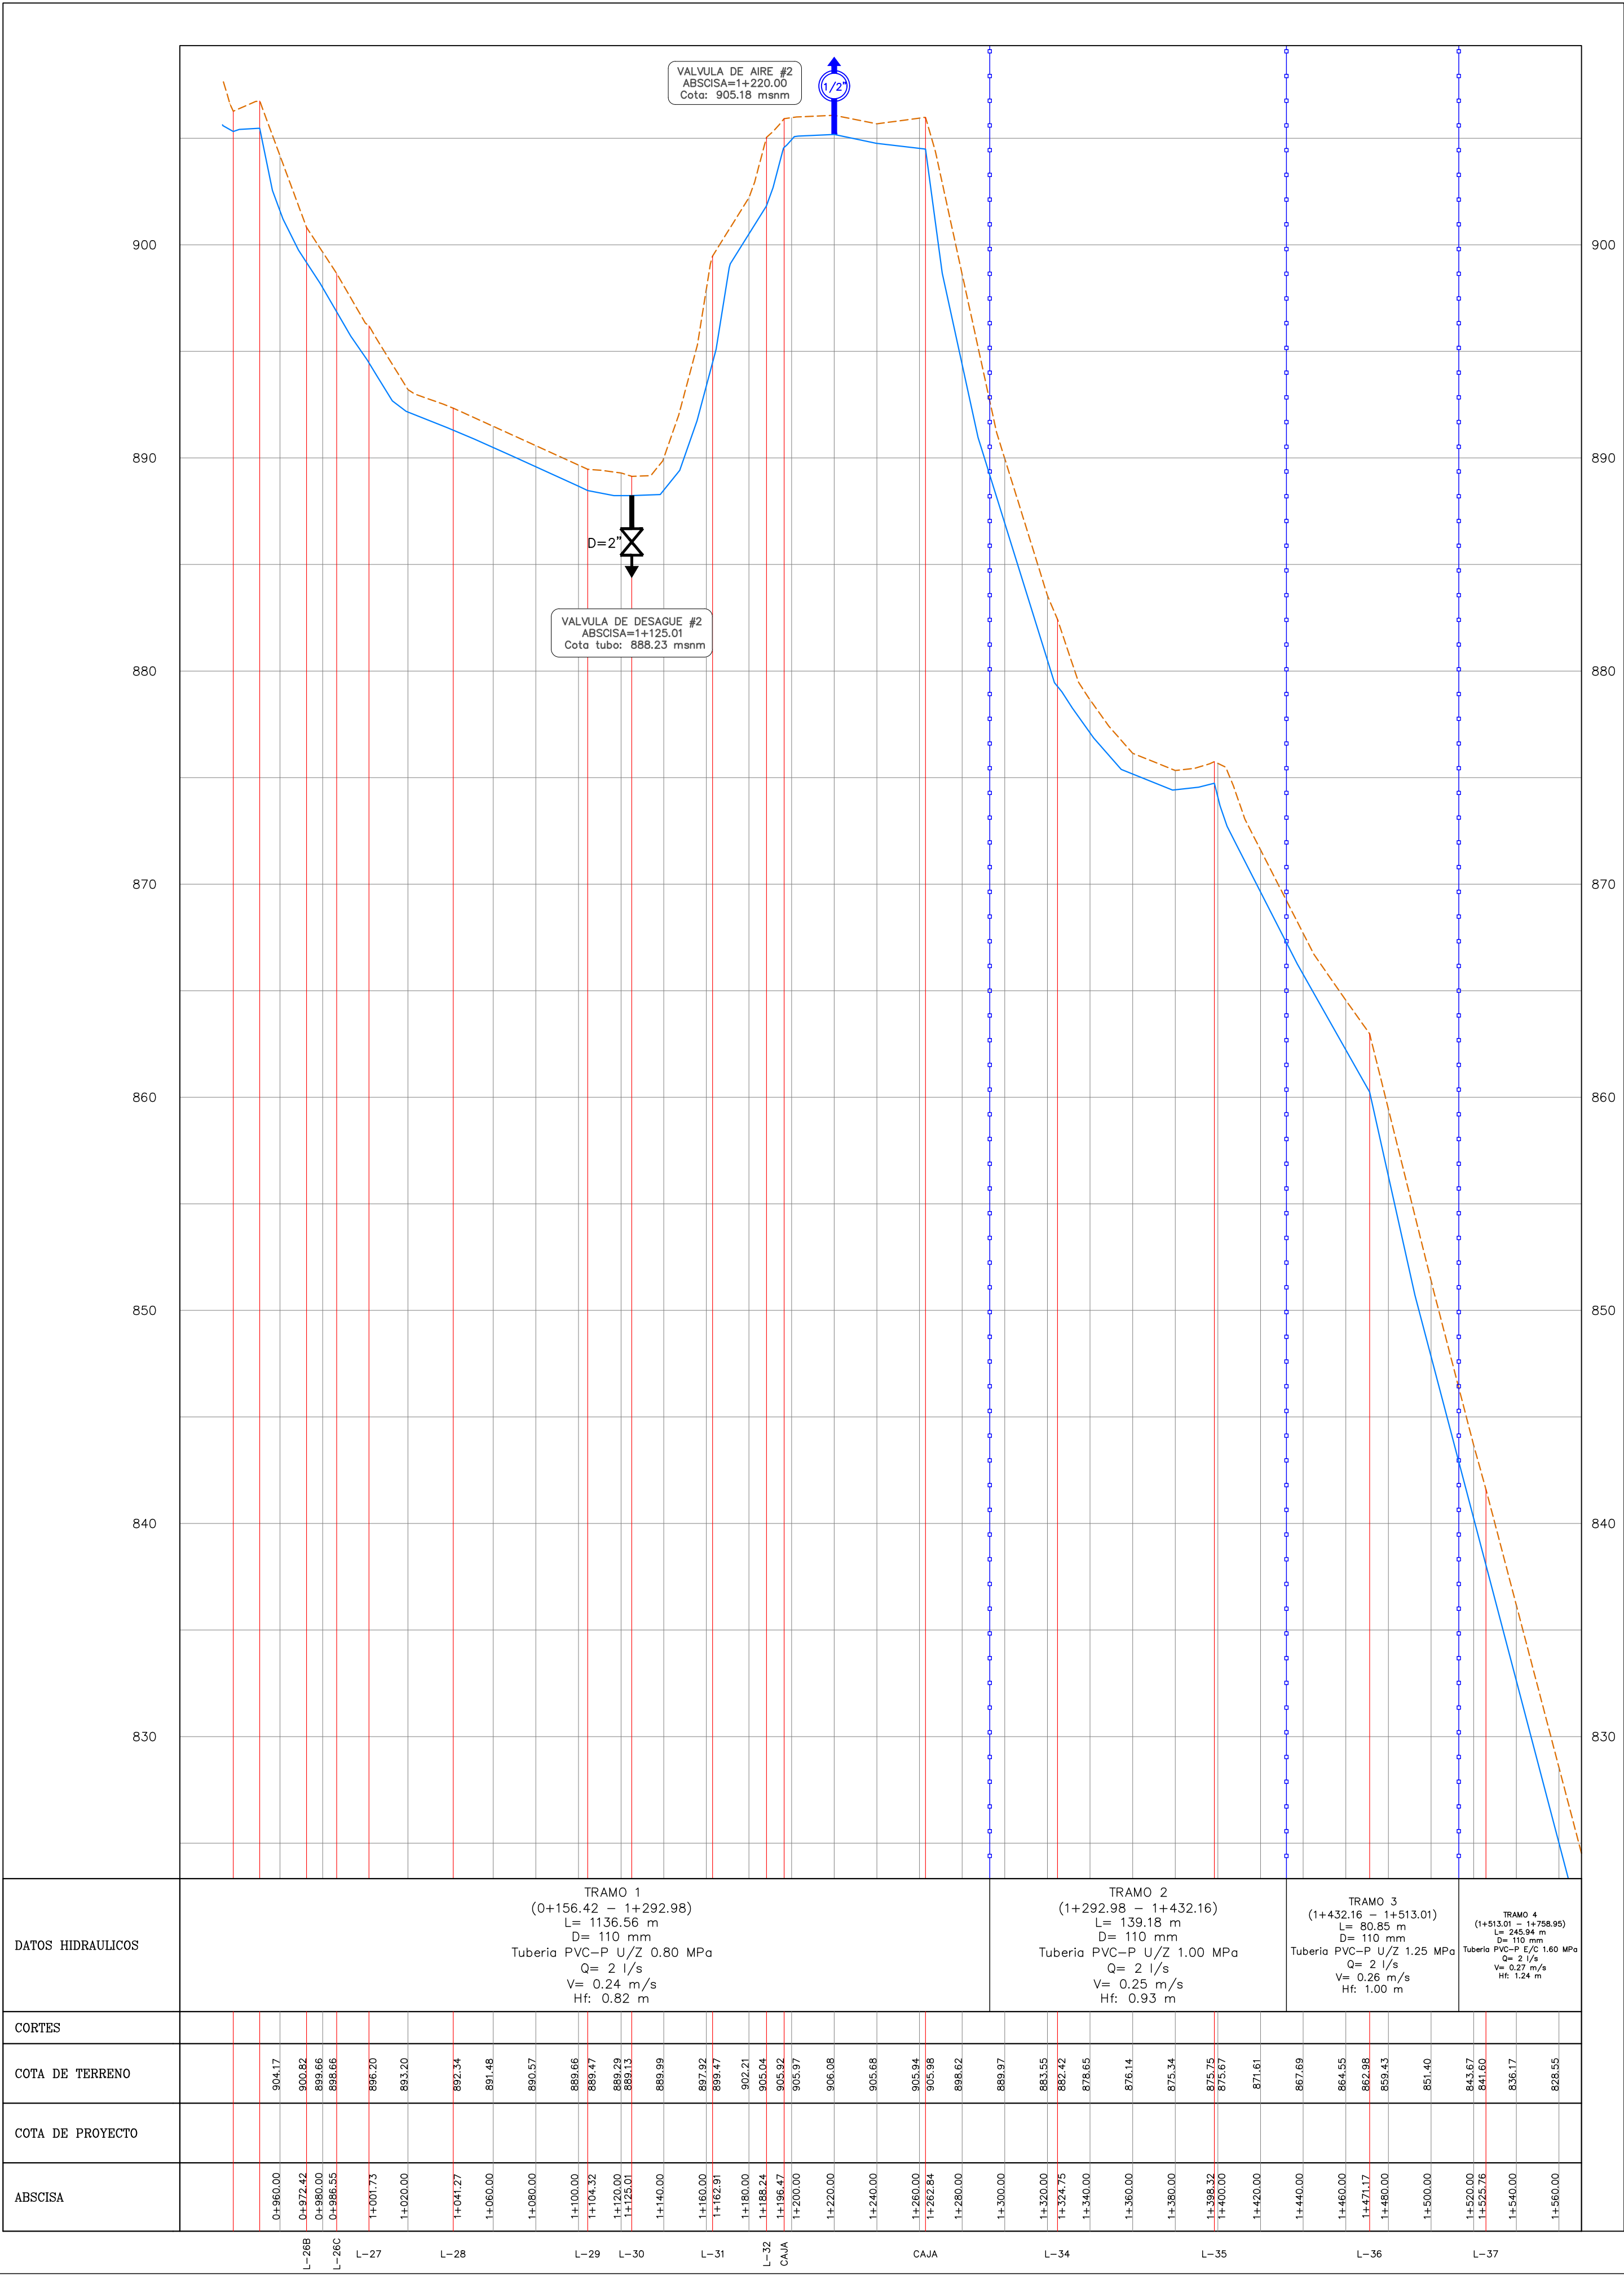

PROYECTO:  
ESTUDIOS DE EVALUACION, DIAGNOSTICO Y DISEÑOS  
DEFINITIVOS DEL SISTEMA DE AGUA POTABLE PARA LA  
COMUNIDAD DE LA LIBERTAD (CABECERA PARROQUIAL) Y  
SITOS BELLAVISTA Y SAN ANTONIO

CONTIENE:  
**PERFIL DE PROYECTO**  
DESDE KM: 0+960.00 HASTA KM: 1+560.00

PROVINCIA: EL ORO  
CANTÓN: LAS LAJAS  
PARROQUIA: LA LIBERTAD

### SIMBOLOGIA PLANIMETRIA

|                       |          |
|-----------------------|----------|
| PUNTO                 | L-0, L-5 |
| VALVULA DE AIRE       |          |
| VALVULA DE DESAGUE    |          |
| VALVULA DE CORTE      |          |
| QUEBRADA, RIO         |          |
| VIA DE ACCESO         |          |
| CONDUCCION NUEVA      |          |
| CONDUCCION EXISTENTE  |          |
| CERCO ALAMBRE DE PUAS |          |
| CURVAS NIVEL MENOR    | 974      |
| CURVAS NIVEL MAYOR    | 980      |
| LINEA PIEZOMETRICA    |          |

|                                                      |                                                     |
|------------------------------------------------------|-----------------------------------------------------|
| DIRECTOR DE PROYECTO:                                | DISEÑO:                                             |
| ING. CRISTHIAN ESPINOZA<br>CONSULTOR-CONTRATISTA     | ING. GILBERT ESPINOZA S.<br>ESPECIALISTA HIDRAULICO |
| FISCALIZADOR:                                        | APROBADO POR:                                       |
| ING. EGIPTO ROMERO G.<br>FISCALIZADOR EXTERNO GADMIL | ING. LEANDRO CAPELO SILVA<br>ADMINISTRADOR CONTRATO |

|          |                           |            |
|----------|---------------------------|------------|
| DIBUJO:  | ING. LUIS TINOCO ESPINOZA | LAMINA:    |
| FECHA:   | ENERO/2023                | <b>P-2</b> |
| ESCALAS: | H: 1:2000<br>V: 1:2000    | <b>23</b>  |