


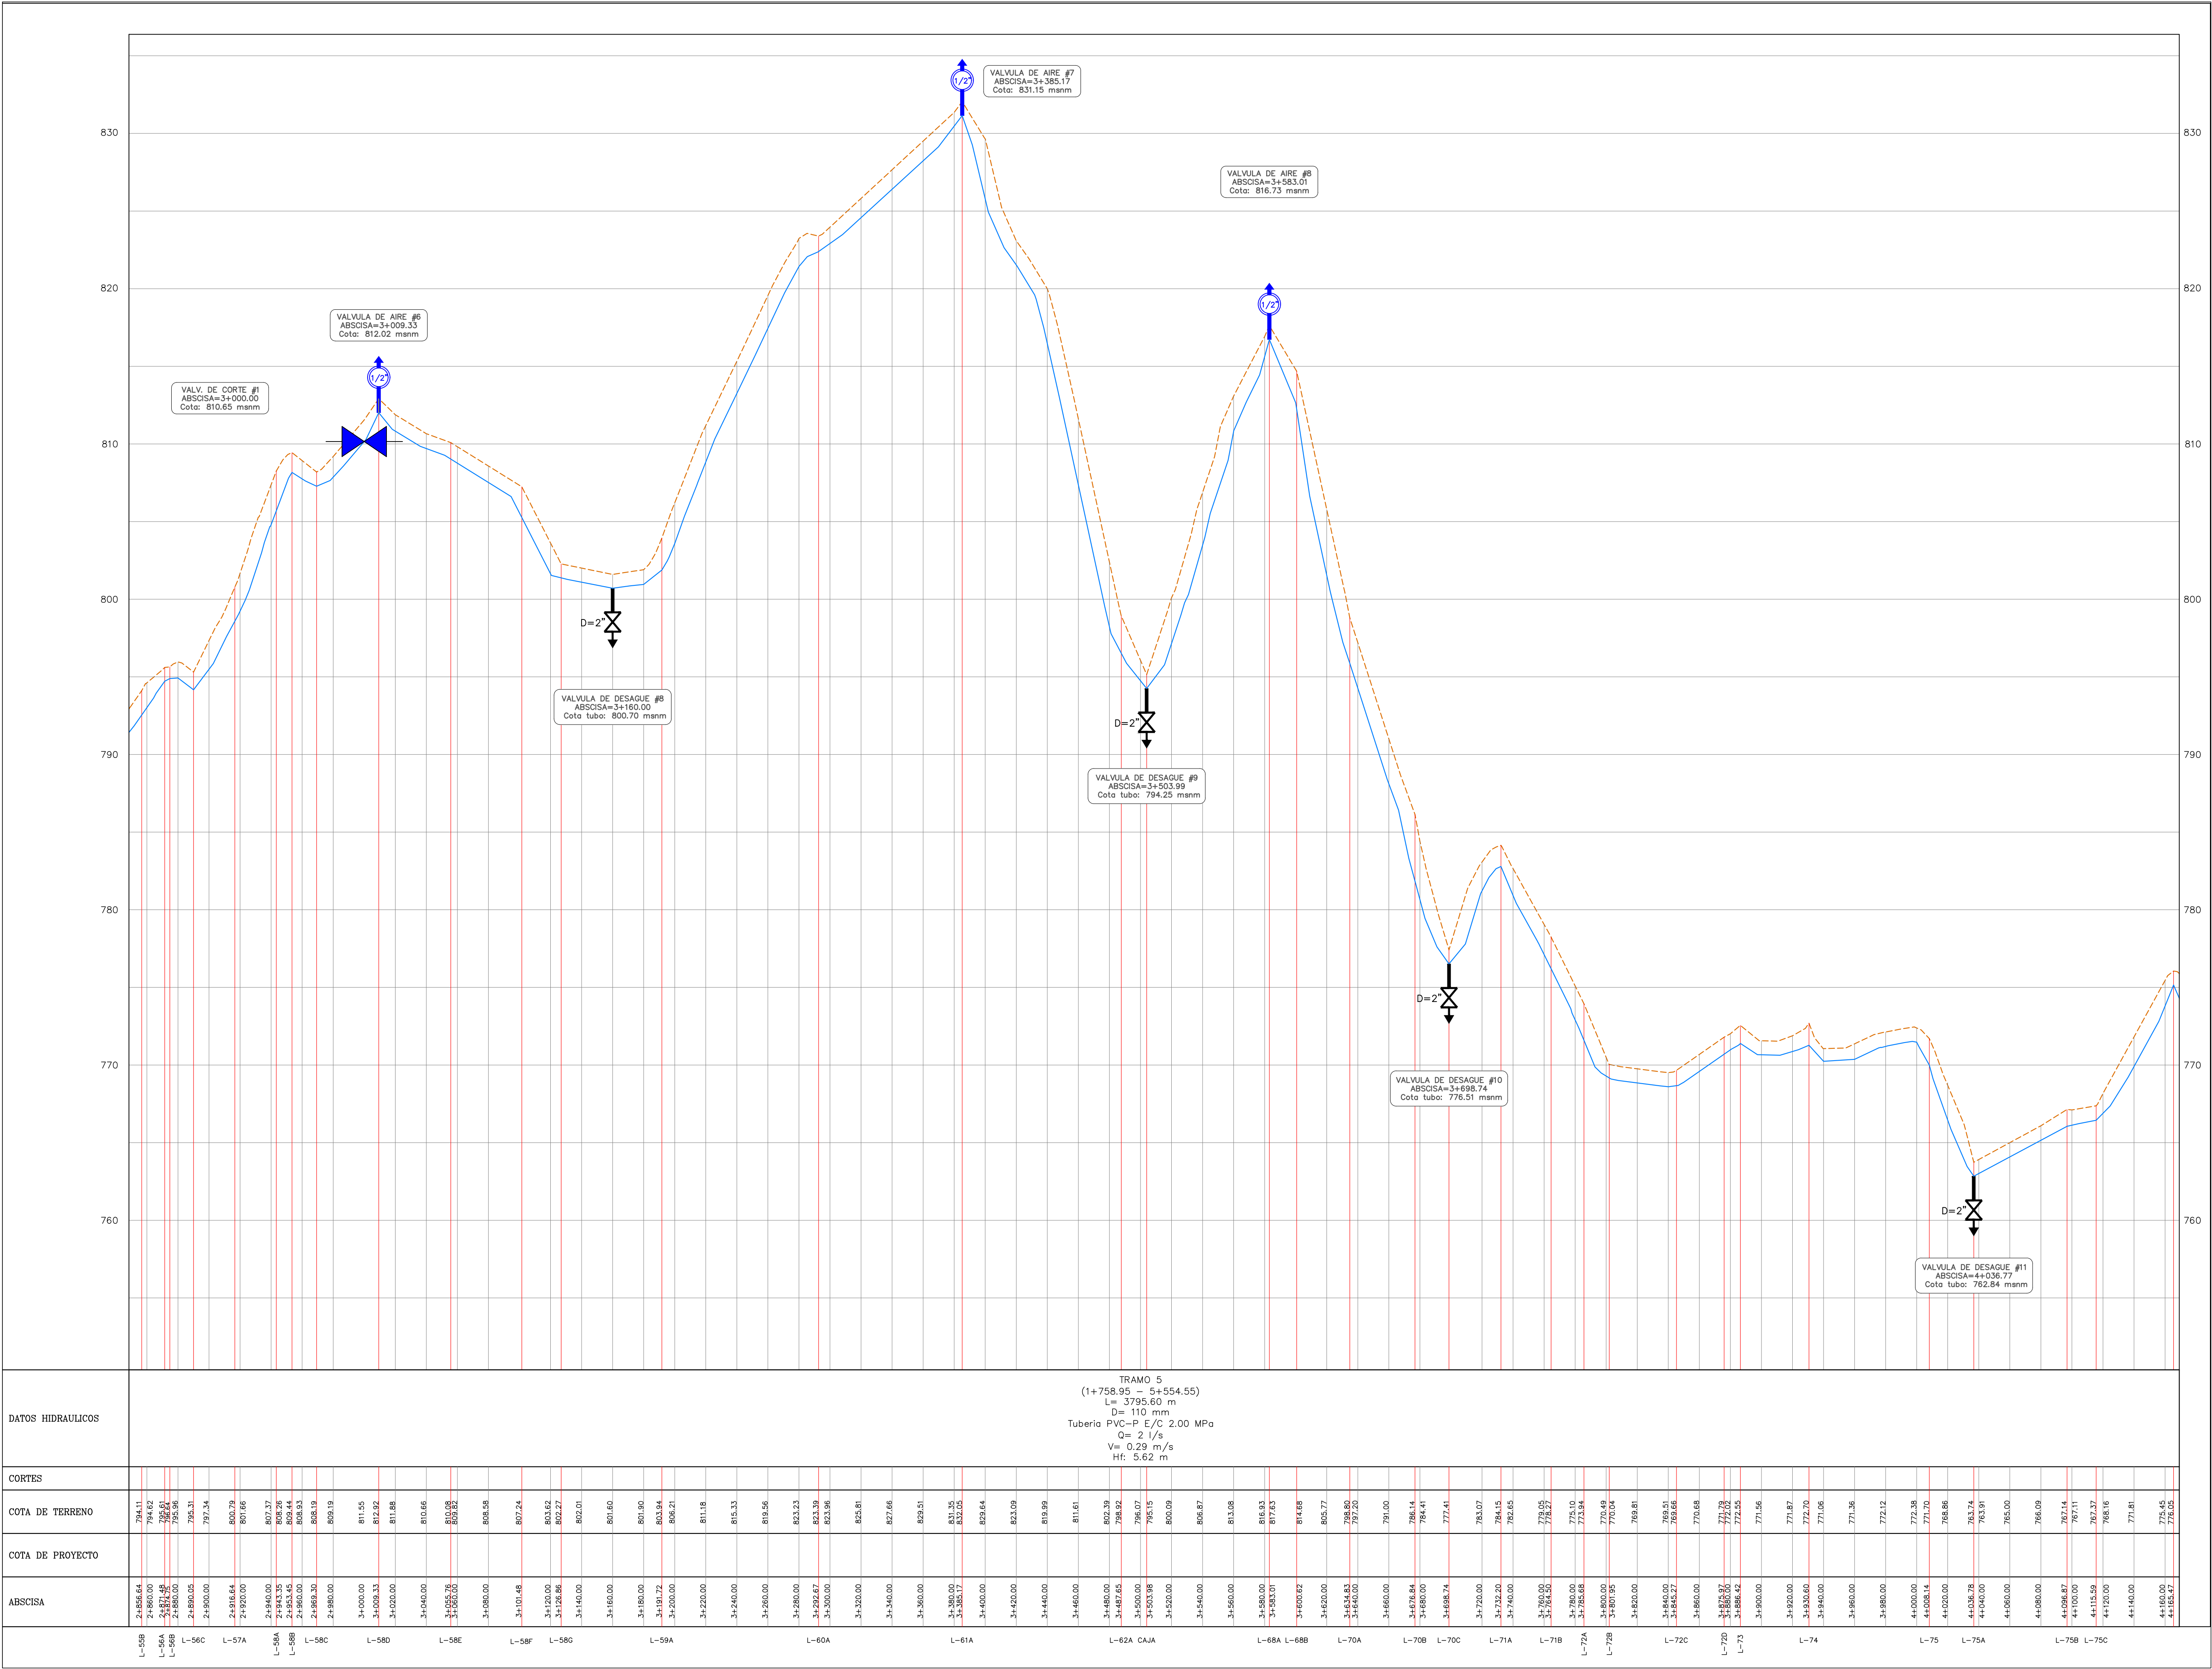

DATOS HIDRAULICOS		TRAMO 5 (1+758.95 - 5+554.55) L= 3795.60 m D= 110 mm Tuberia PVC-P E/C 2.00 MPa Q= 2 l/s V= 0.29 m/s Hf: 5.62 m	
CORTES			
COTA DE TERRENO		794.11 794.62 795.61 795.96 795.31 797.34 800.79 801.66 807.37 808.44 809.44 808.93 808.19 809.19 811.55 812.52 811.66 810.66 810.26 809.82 808.58 807.24 807.24 803.62 802.21 802.01 801.60 801.90 803.94 806.21 811.18 815.33 819.56 823.23 823.39 823.96 825.81 827.66 829.51 831.35 832.05 829.44 823.09 819.99 811.61 802.39 798.92 786.07 785.15 800.09 806.87 813.08 816.93 817.53 814.88 805.77 798.89 787.20 789.00 779.00 786.14 784.41 777.41 783.07 784.15 782.65 779.05 778.27 775.15 773.94 770.49 770.04 769.81 769.51 769.66 770.68 771.78 772.02 771.56 771.87 772.70 771.96 771.36 772.12 772.38 771.70 768.86 763.74 763.91 765.00 766.09 767.14 767.11 767.37 768.16 771.81 775.45 776.05	
COTA DE PROYECTO			
ABSCISA		3+856.64 3+860.00 3+861.48 3+868.00 3+890.05 3+900.00 3+916.64 3+920.00 3+920.00 3+940.00 3+943.45 3+950.00 3+969.30 3+980.00 3+1000.00 3+1009.33 3+1020.00 3+1040.00 3+1045.36 3+1050.00 3+1080.00 3+101.48 3+120.00 3+120.00 3+140.00 3+160.00 3+180.00 3+181.72 3+200.00 3+220.00 3+240.00 3+260.00 3+280.00 3+292.67 3+300.00 3+320.00 3+340.00 3+360.00 3+380.00 3+385.17 3+400.00 3+420.00 3+440.00 3+460.00 3+480.00 3+487.65 3+500.00 3+503.98 3+520.00 3+540.00 3+560.00 3+580.00 3+583.91 3+600.00 3+620.00 3+641.43 3+640.00 3+660.00 3+676.84 3+680.00 3+698.74 3+720.00 3+732.20 3+740.00 3+760.00 3+764.50 3+768.68 3+800.00 3+801.95 3+820.00 3+840.00 3+845.27 3+860.00 3+880.00 3+884.12 3+900.00 3+920.00 3+930.60 3+940.00 3+960.00 3+980.00 3+1000.00 3+1008.14 3+1020.00 3+1036.78 3+1040.00 3+1060.00 3+1080.00 3+1086.87 3+1100.00 3+115.59 3+120.00 3+140.00 3+165.47	



GAD MUNICIPAL
DE LAS LAJAS



GAD MUNICIPAL
DE LAS LAJAS

GOBIERNO AUTÓNOMO
DESCENTRALIZADO MUNICIPAL
DEL CANTÓN LAS LAJAS

ENRIQUE A. GONZÁLEZ ESPINOZA
ALCALDE
2019-2023



ENRIQUE GONZÁLEZ
Alcalde

PROYECTO:
ESTUDIOS DE EVALUACION, DIAGNOSTICO Y DISEÑOS
DEFINITIVOS DEL SISTEMA DE AGUA POTABLE PARA LA
COMUNIDAD DE LA LIBERTAD (CABECERA PARROQUIAL) Y
SITOS BELLAVISTA Y SAN ANTONIO

CONTIENE:
PERFIL DE PROYECTO
DESDE KM: 2+856.64 HASTA KM: 4+165.47

PROVINCIA:	EL ORO
CANTÓN:	LAS LAJAS
PARROQUIA:	LA LIBERTAD

SIMBOLOGIA

PLANIMETRIA

PUNTO L-0, L-5

VALVULA DE AIRE

VALVULA DE DESAGUE

VALVULA DE CORTE

QUEBRADA, RIO

VIA DE ACCESO

CONDUCCION NUEVA

CONDUCCION EXISTENTE

CERCO ALAMBRE DE PUAS

CURVAS NIVEL MENOR 974

CURVAS NIVEL MAYOR 980

LINEA PIEZOMETRICA

DIRECTOR DE PROYECTO:	DISEÑO:
ING. CRISTHIAN ESPINOZA CONSULTOR-CONTRATISTA	ING. GILBERT ESPINOZA S. ESPECIALISTA HIDRAULICO
FISCALIZADOR:	APROBADO POR:
ING. EGIPTO ROMERO G.	ING. LEANDRO CAPELO SILVA ADMINISTRADOR CONTRATO

DIBUJO:	ING. LUIS TINOCO ESPINOZA	LAMINA:
FECHA:	ENERO/2023	P-4
ESCALAS:	H: 1:200 V: 1:2000	23