


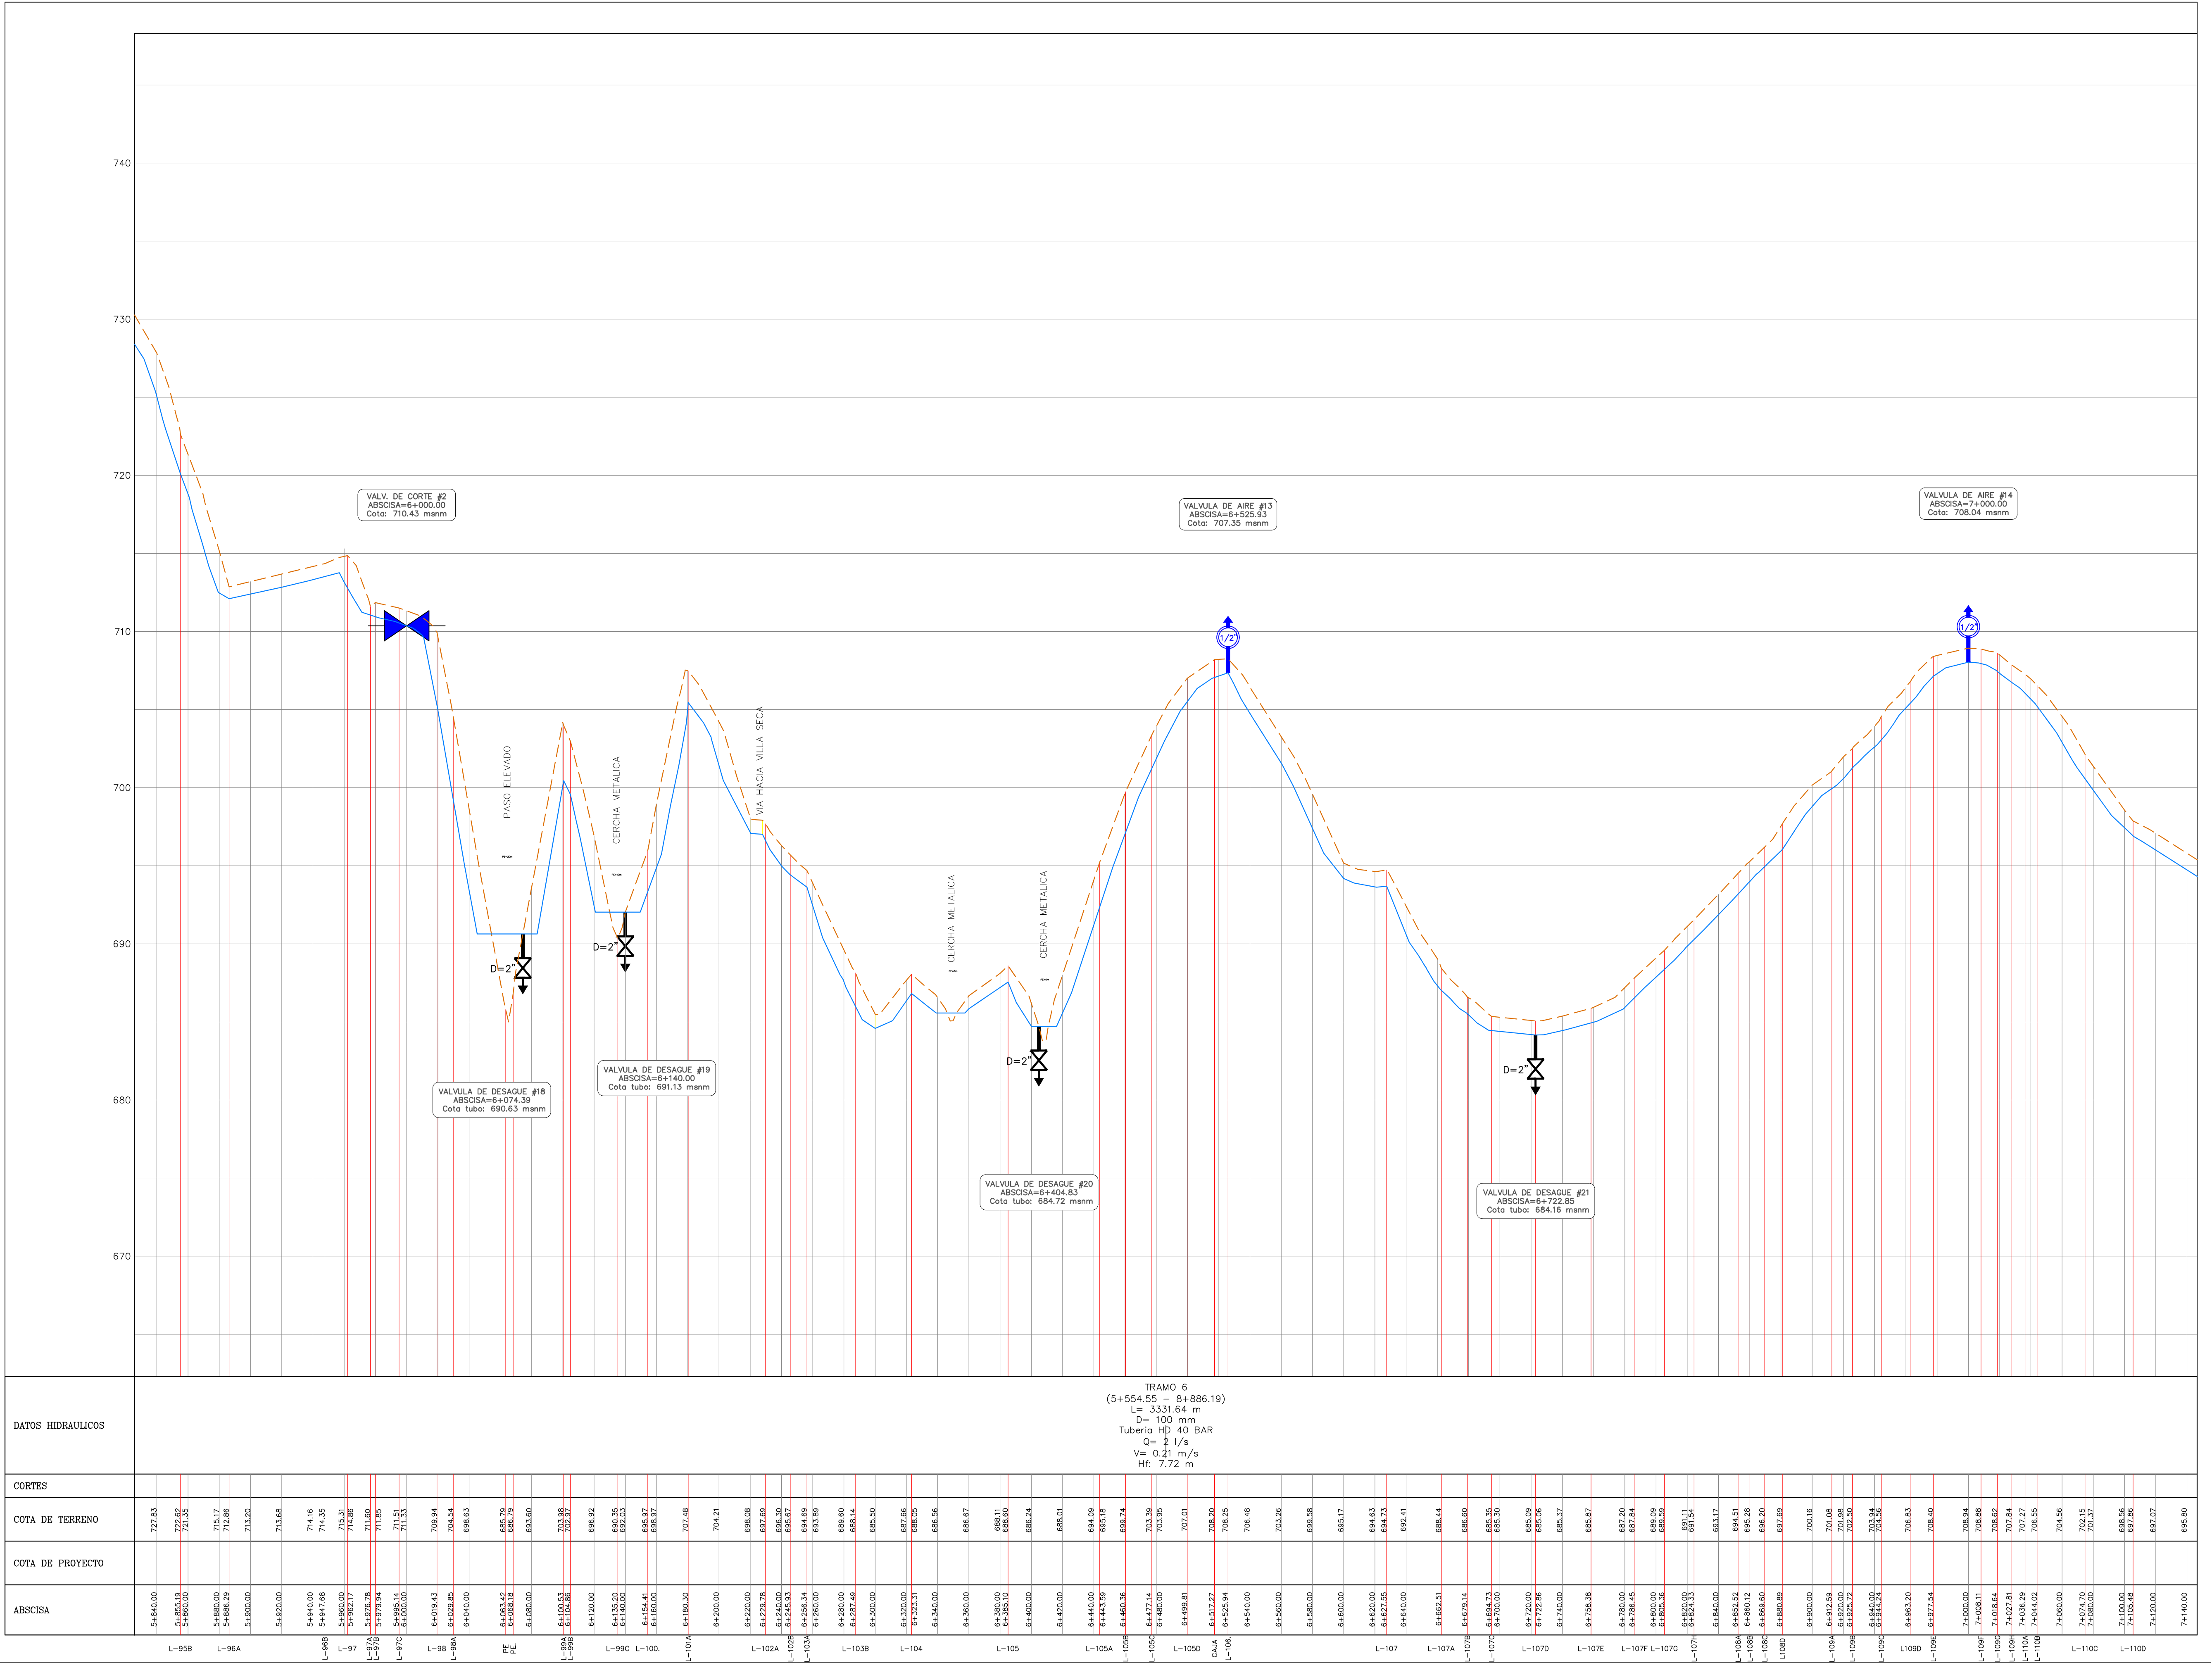

GOBIERNO AUTÓNOMO
DESCENTRALIZADO MUNICIPAL
DEL CANTÓN LAS LAJAS

ENRIQUE A. GONZÁLEZ ESPINOZA
ALCALDE
2019-2023

ENRIQUE GONZÁLEZ
Alcalde

PROYECTO: ESTUDIOS DE EVALUACION, DIAGNOSTICO Y DISEÑOS DEFINITIVOS DEL SISTEMA DE AGUA POTABLE PARA LA COMUNIDAD DE LA LIBERTAD (CABECERA PARROQUIAL) Y SITOS BELLAVISTA Y SAN ANTONIO	
CONTIENE: PERFIL DE PROYECTO DESDE KM: 5+840.00 HASTA KM: 7+140.00	
PROVINCIA:	EL ORO
CANTÓN:	LAS LAJAS
PARROQUIA:	LA LIBERTAD

SIMBOLOGIA
PLANIMETRIA

PUNTO

VALVULA DE AIRE

VALVULA DE DESAGUE

VALVULA DE CORTE

QUEBRADA, RIO

VIA DE ACCESO

CONDUCCION NUEVA

CONDUCCION EXISTENTE

CERCO ALAMBRE DE PUAS

CURVAS NIVEL MENOR

CURVAS NIVEL MAYOR

LINEA PIEZOMETRICA

DIRECTOR DE PROYECTO:	DISEÑO:
ING. CRISTHIAN ESPINOZA CONSULTOR-CONTRATISTA	ING. GILBERT ESPINOZA S. ESPECIALISTA HIDRAULICO
FISCALIZADOR:	APROBADO POR:
ING. EGUIPTO ROMERO G.	ING. LEANDRO CAPELO SILVA ADMINISTRADOR CONTRATO
DIBUJO: ING. LUIS TINOCO ESPINOZA	LAMINA: P-7
FECHA: ENERO/2023	23
ESCALAS: H: 1:200 V: 1:2000	