


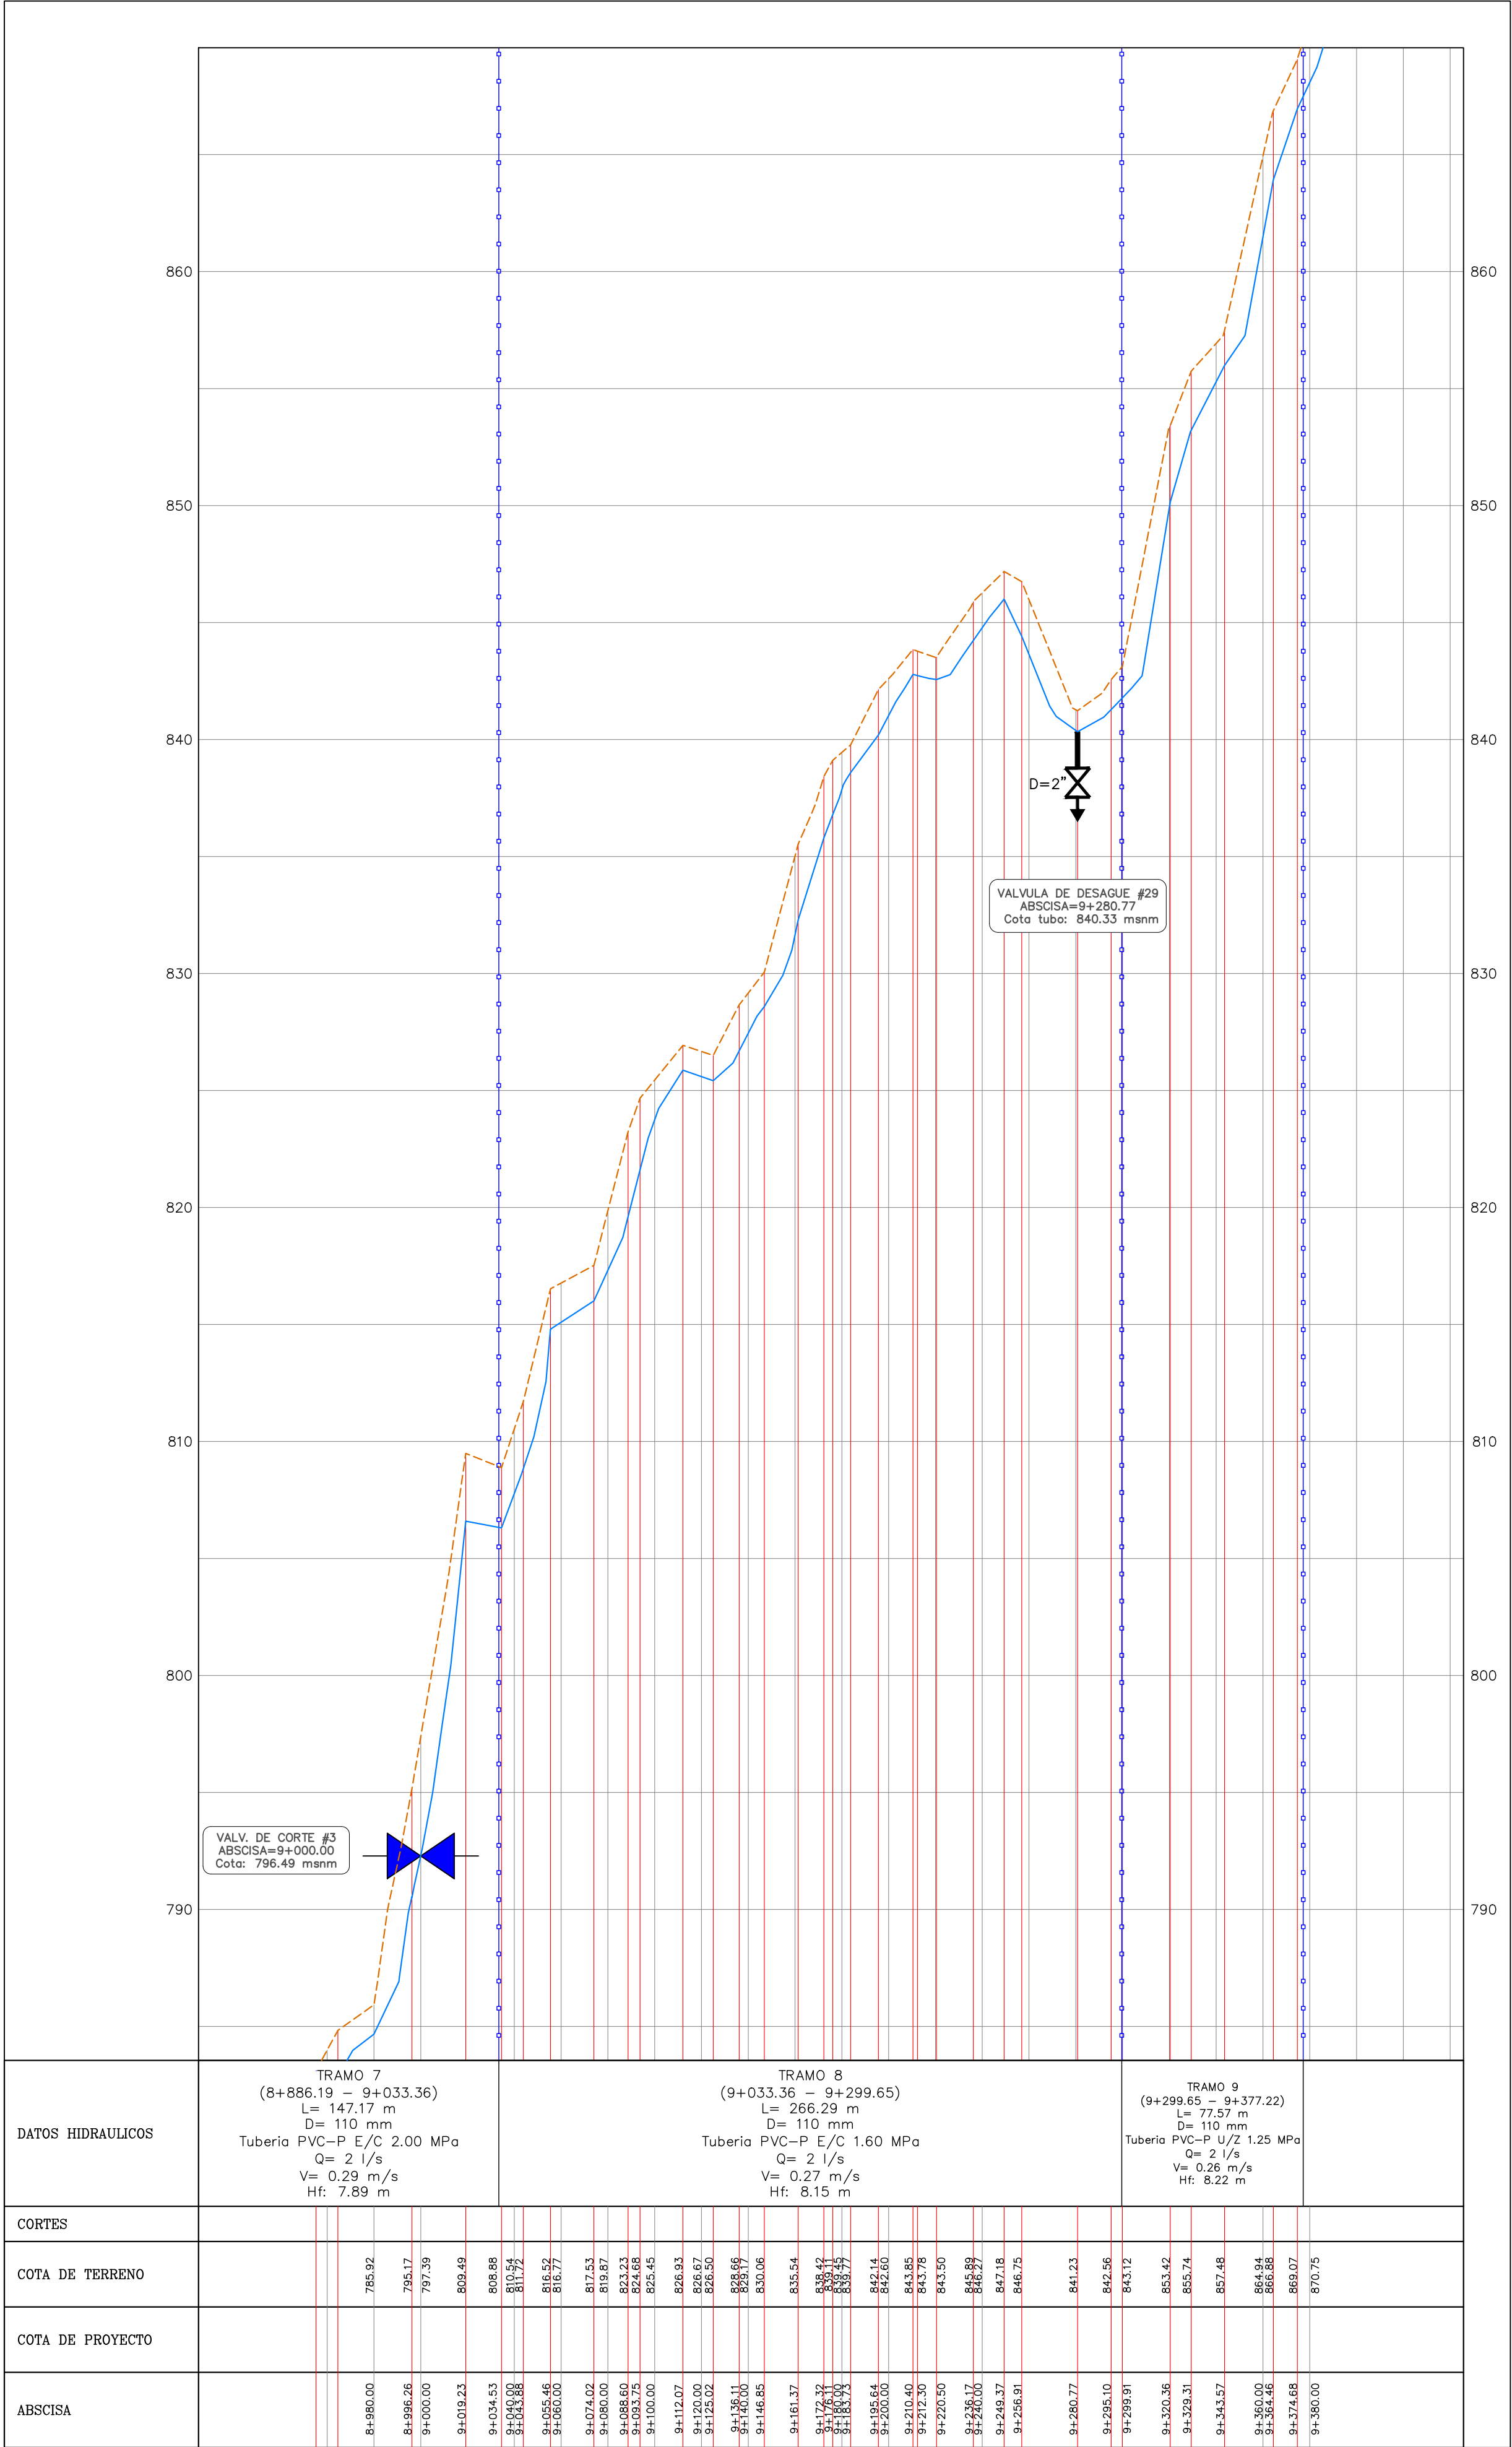



GAD MUNICIPAL  
DE LAS LAJAS



GAD MUNICIPAL  
DE LAS LAJAS

GOBIERNO AUTÓNOMO  
DESCENTRALIZADO MUNICIPAL  
DEL CANTÓN LAS LAJAS

ENRIQUE A. GONZÁLEZ ESPINOZA  
**ALCALDE**  
2019-2023



**ENRIQUE GONZÁLEZ**  
Alcalde

PROYECTO:  
ESTUDIOS DE EVALUACION, DIAGNOSTICO Y DISEÑOS  
DEFINITIVOS DEL SISTEMA DE AGUA POTABLE PARA LA  
COMUNIDAD DE LA LIBERTAD (CABECERA PARROQUIAL) Y  
SITIOS BELLAVISTA Y SAN ANTONIO

CONTIENE:  
**PERFIL DE PROYECTO**  
DESDE KM: 8+980.00 HASTA KM: 9+380.00

|            |             |
|------------|-------------|
| PROVINCIA: | EL ORO      |
| CANTÓN:    | LAS LAJAS   |
| PARROQUIA: | LA LIBERTAD |

**SIMBOLOGIA**

**PLANIMETRIA**

PUNTO: L-0, L-S

VALVULA DE AIRE: [Symbol]

VALVULA DE DESAGUE: [Symbol]

VALVULA DE CORTE: [Symbol]

QUEBRADA, RIO: [Symbol]

VIA DE ACCESO: [Symbol]

CONDUCCION NUEVA: [Symbol]

CONDUCCION EXISTENTE: [Symbol]

CERCO ALAMBRE DE PUAS: [Symbol]

CURVAS NIVEL MENOR: 974

CURVAS NIVEL MAYOR: 980

LINEA PIEZOMETRICA: [Symbol]

|                                                      |                                                     |
|------------------------------------------------------|-----------------------------------------------------|
| DIRECTOR DE PROYECTO:                                | DISEÑO:                                             |
| ING. CRISTHIAN ESPINOZA<br>CONSULTOR-CONTRATISTA     | ING. GILBERT ESPINOZA S.<br>ESPECIALISTA HIDRAULICO |
| FISCALIZADOR:                                        | APROBADO POR:                                       |
| ING. EGIPTO ROMERO G.<br>FISCALIZADOR EXTERNO GADMIL | ING. LEANDRO CAPELO SILVA<br>ADMINISTRADOR CONTRATO |

|          |                           |             |
|----------|---------------------------|-------------|
| DIBUJO:  | ING. LUIS TINOCO ESPINOZA | LAMINA:     |
| FECHA:   | ENERO/2023                | <b>P-10</b> |
| ESCALAS: | H: 1:2000<br>V: 1:2000    | <b>23</b>   |