


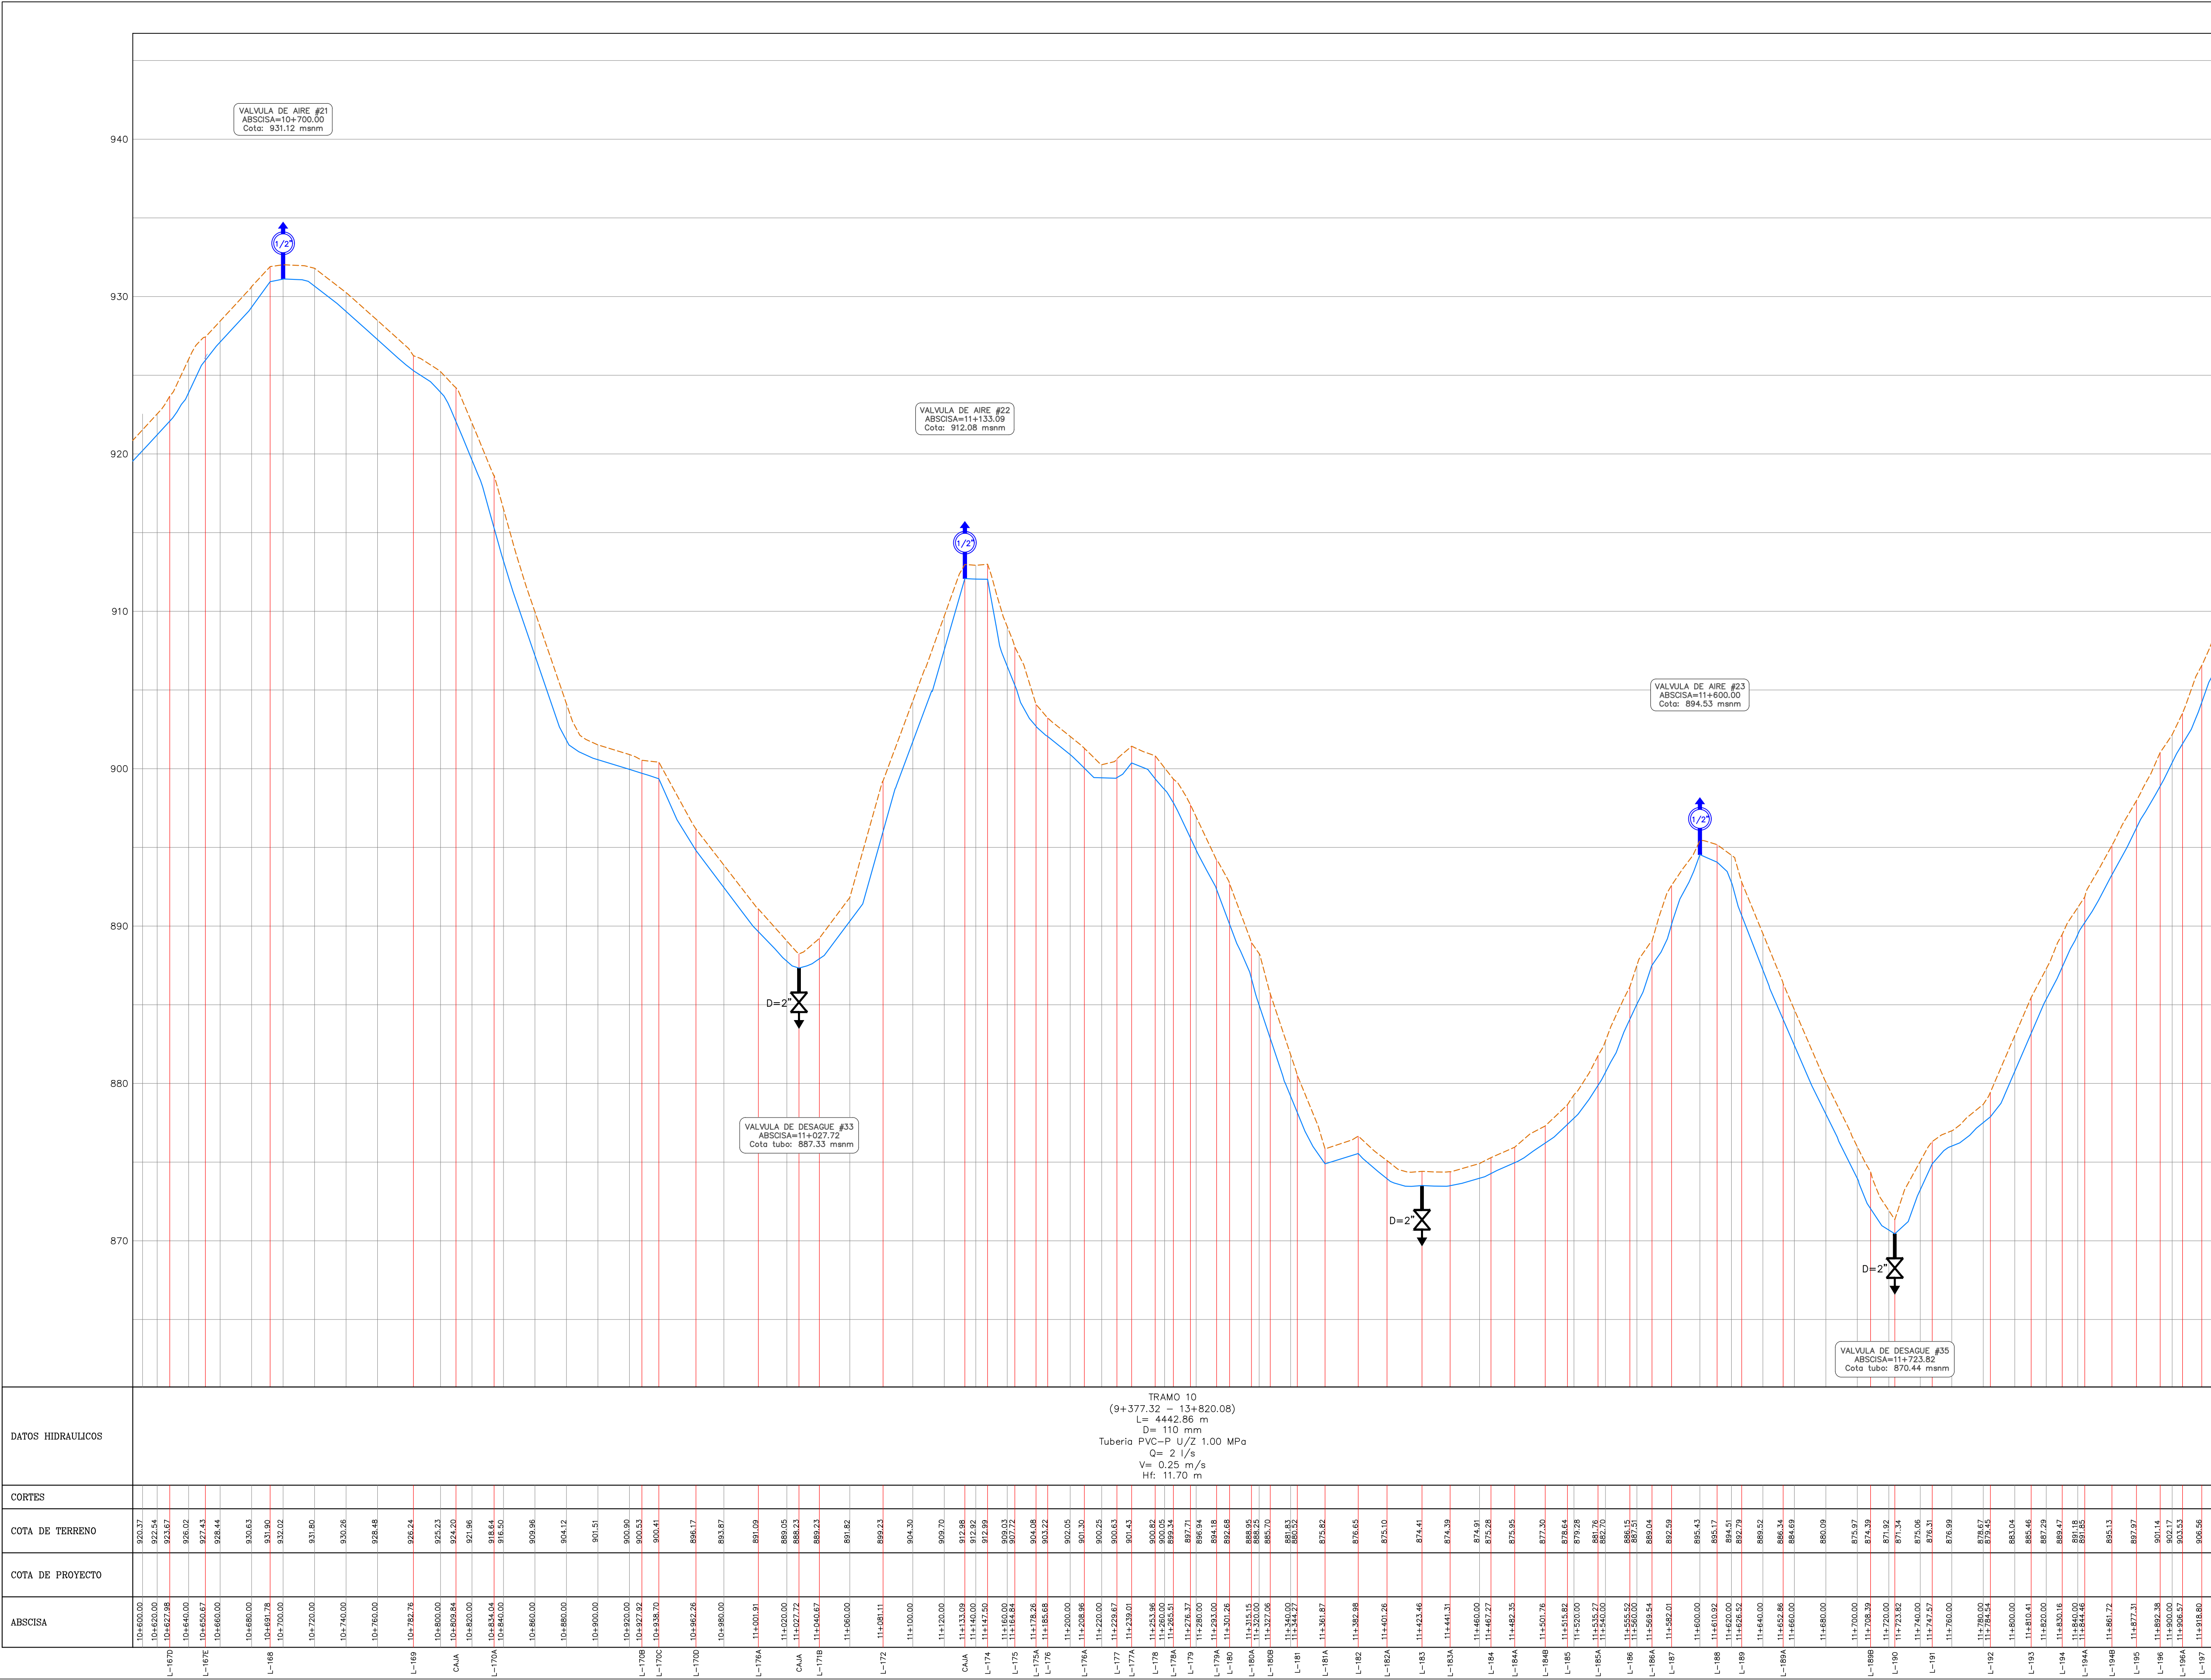



GAD MUNICIPAL
DE LAS LAJAS



GAD MUNICIPAL
DE LAS LAJAS

*Benjamín
de
Evo!*

GOBIERNO AUTÓNOMO
DESCENTRALIZADO MUNICIPAL
DEL CANTÓN LAS LAJAS

ENRIQUE A. GONZÁLEZ ESPINOZA
ALCALDE
2019-2023



ENRIQUE
GONZÁLEZ
Alcalde

PROYECTO:
ESTUDIOS DE EVALUACION, DIAGNOSTICO Y DISEÑOS
DEFINITIVOS DEL SISTEMA DE AGUA POTABLE PARA LA
COMUNIDAD DE LA LIBERTAD (CABECERA PARROQUIAL) Y
SITOS BELLAVISTA Y SAN ANTONIO

CONTIENE:
PERFIL DE PROYECTO
DESDE KM: 10+600.00 HASTA KM: 11+918.80

PROVINCIA:	EL ORO
CANTÓN:	LAS LAJAS
PARROQUIA:	LA LIBERTAD

SIMBOLOGIA

PLANIMETRIA

PUNTO  L-0, L-5

VALVULA DE AIRE 

VALVULA DE DESAGUE 

VALVULA DE CORTE 

QUEBRADA, RIO 

VIA DE ACCESO 

CONDUCCION NUEVA 

CONDUCCION EXISTENTE 

CERCO ALAMBRE DE PUAS 

CURVAS NIVEL MENOR  974

CURVAS NIVEL MAYOR  980

LINEA PIEZOMETRICA 

DIRECTOR DE PROYECTO:	DISEÑO:
ING. CRISTHIAN ESPINOZA CONSULTOR-CONTRATISTA	ING. GILBERT ESPINOZA S. ESPECIALISTA HIDRAULICO
FISCALIZADOR:	APROBADO POR:
ING. EGUIPTO ROMERO G.	ING. LEANDRO CAPELO SILVA ADMINISTRADOR CONTRATO

DIBUJO:	ING. LUIS TINOCO ESPINOZA	LAMINA:
FECHA:	ENERO/2023	P-12
ESCALAS:	H: 1:200 V: 1:2000	23