


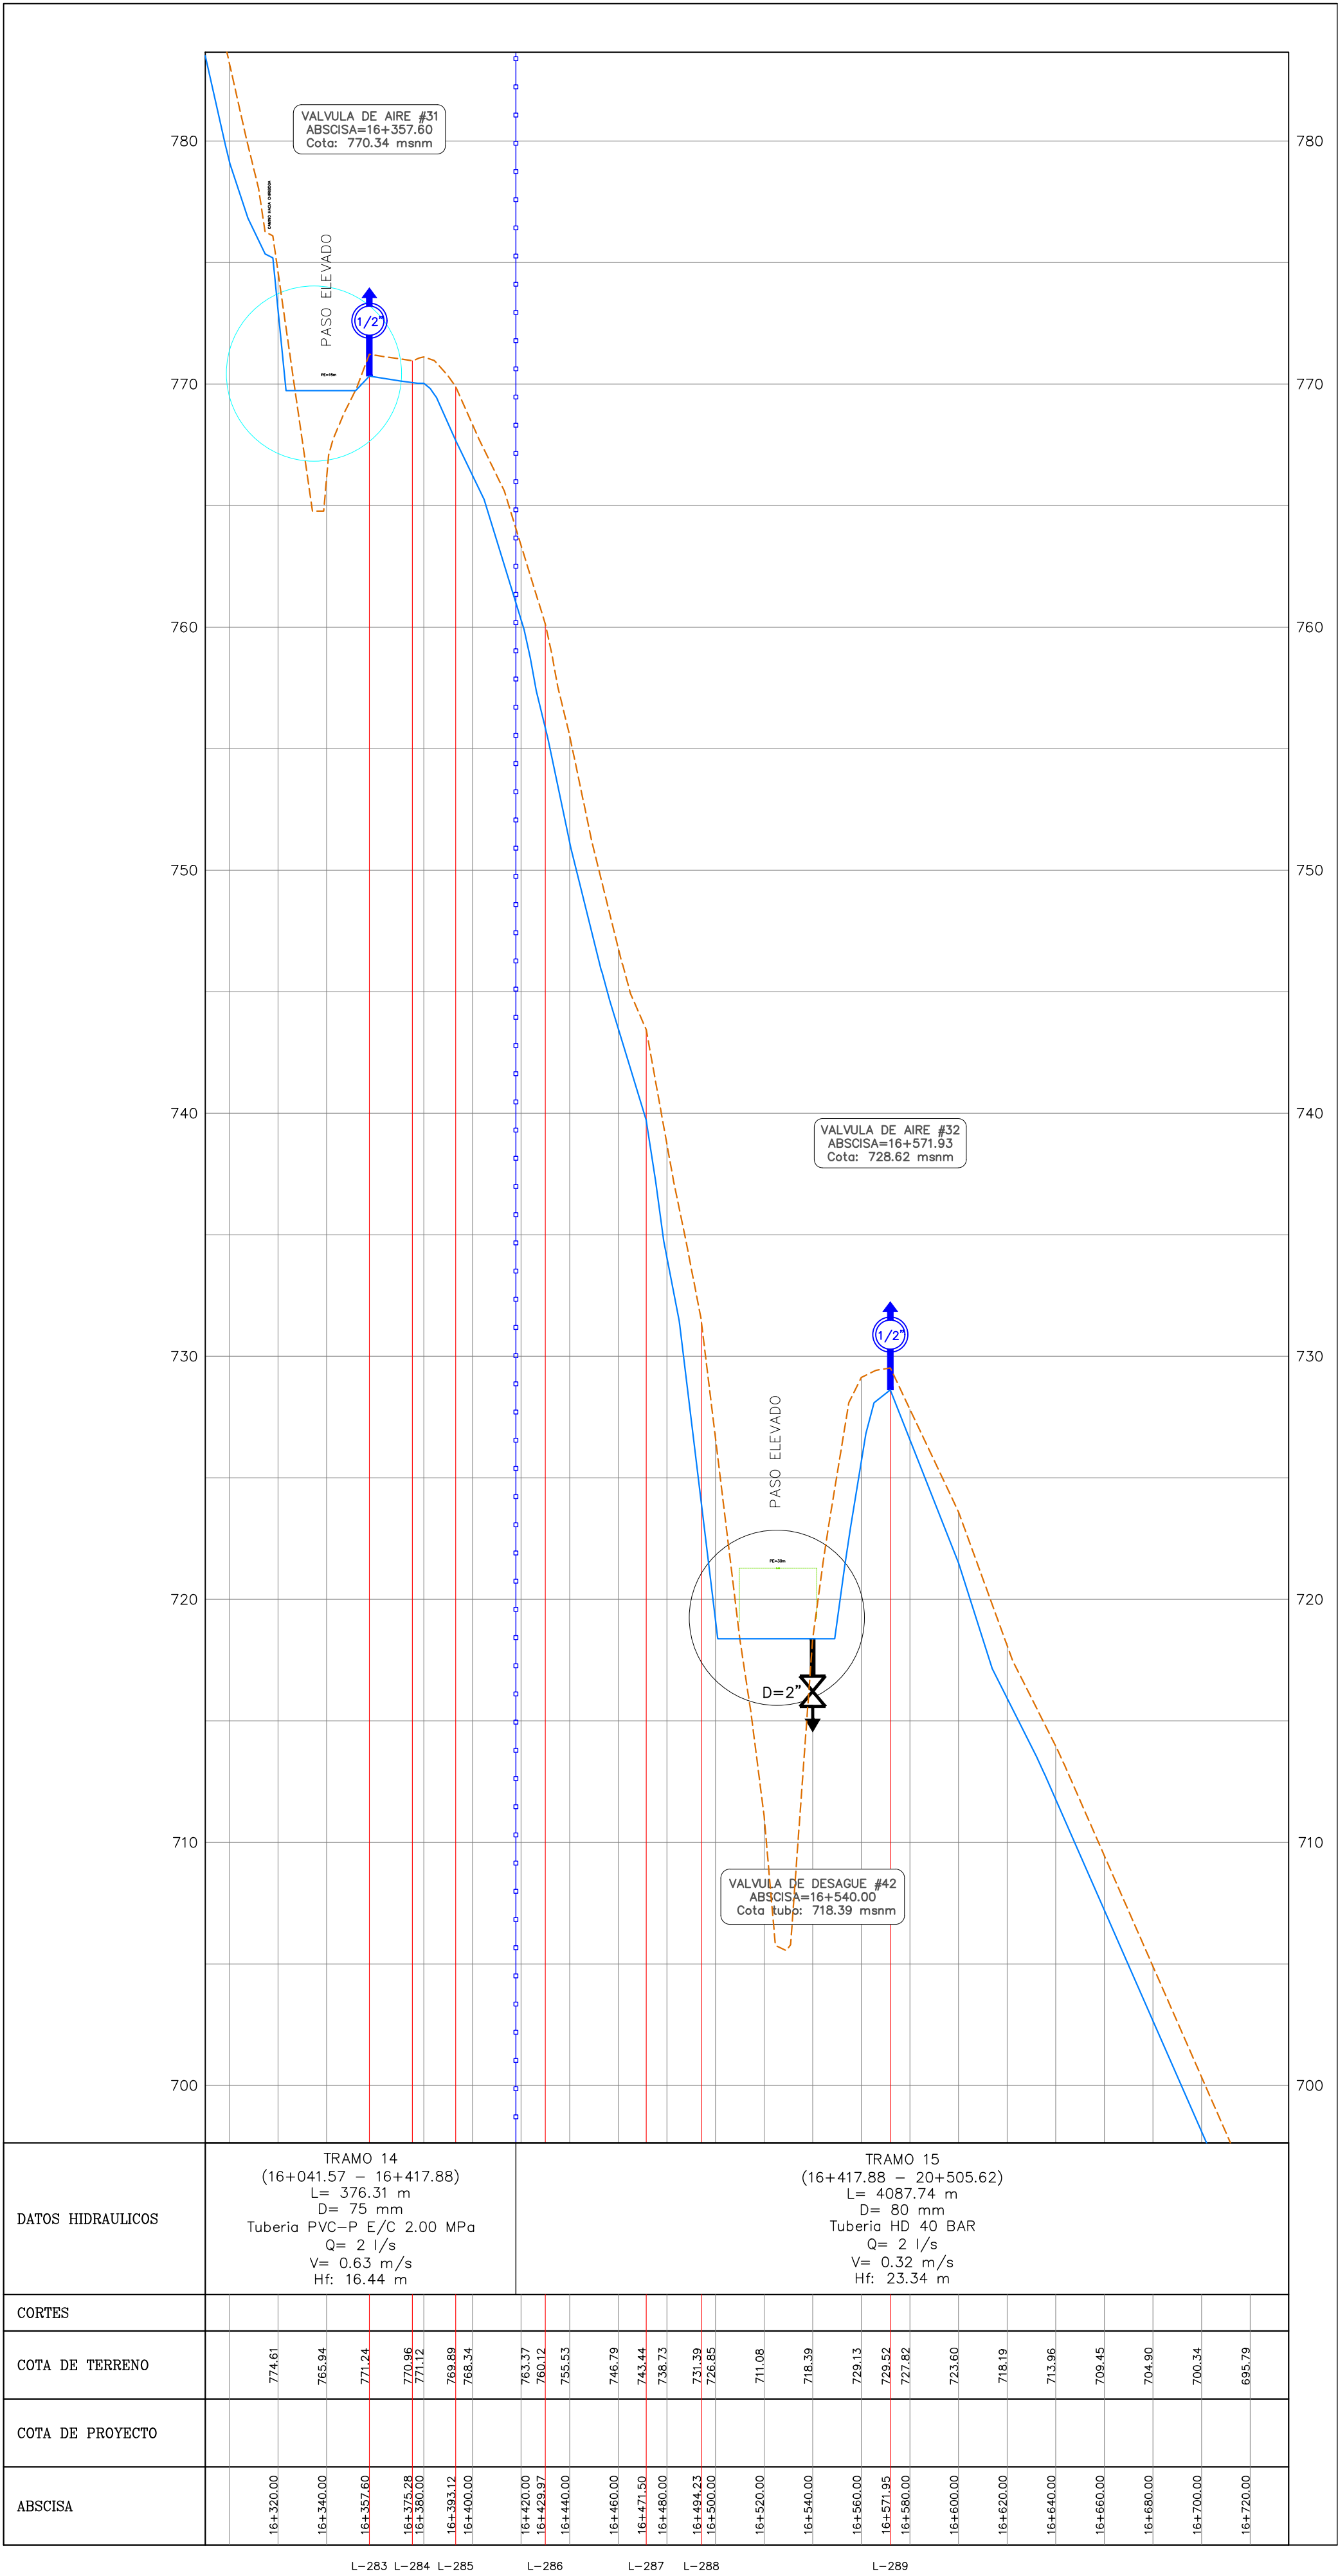



GAD MUNICIPAL DE LAS LAJAS



GAD MUNICIPAL DE LAS LAJAS Benjamin de Eno!

GOBIERNO AUTÓNOMO DESCENTRALIZADO MUNICIPAL DEL CANTÓN LAS LAJAS

ENRIQUE A. GONZÁLEZ ESPINOZA
ALCALDE
2019-2023



PROYECTO:
ESTUDIOS DE EVALUACION, DIAGNOSTICO Y DISEÑOS DEFINITIVOS DEL SISTEMA DE AGUA POTABLE PARA LA COMUNIDAD DE LA LIBERTAD (CABECERA PARROQUIAL) Y SITIOS BELLAVISTA Y SAN ANTONIO

CONTIENE:
PERFIL DE PROYECTO
DESDE KM: 16+320.00 HASTA KM: 16+720.00

PROVINCIA:	EL ORO
CANTÓN:	LAS LAJAS
PARROQUIA:	LA LIBERTAD

SIMBOLOGIA PLANIMETRIA

PUNTO L=0, L=5

VALVULA DE AIRE

VALVULA DE DESAGUE

VALVULA DE CORTE

QUEBRADA, RIO

VIA DE ACCESO

CONDUCCION NUEVA

CONDUCCION EXISTENTE

CERCO ALAMBRE DE PUAS

CURVAS NIVEL MENOR 974

CURVAS NIVEL MAYOR 980

LINEA PIEZOMETRICA

DIRECTOR DE PROYECTO:	DISEÑO:
ING. CRISTHIAN ESPINOZA CONSULTOR-CONTRATISTA	ING. GILBERT ESPINOZA S. ESPECIALISTA HIDRAULICO
FISCALIZADOR:	APROBADO POR:
ING. EGUIPTO ROMERO G. FISCALIZADOR EXTERNO GADMILL	ING. LEANDRO CAPELO SILVA ADMINISTRADOR CONTRATO

DIBUJO:	LAMINA:
ING. LUIS TINOCO ESPINOZA	P-17 23
FECHA:	
ENERO/2023	
ESCALAS:	1:1200 1:2000