


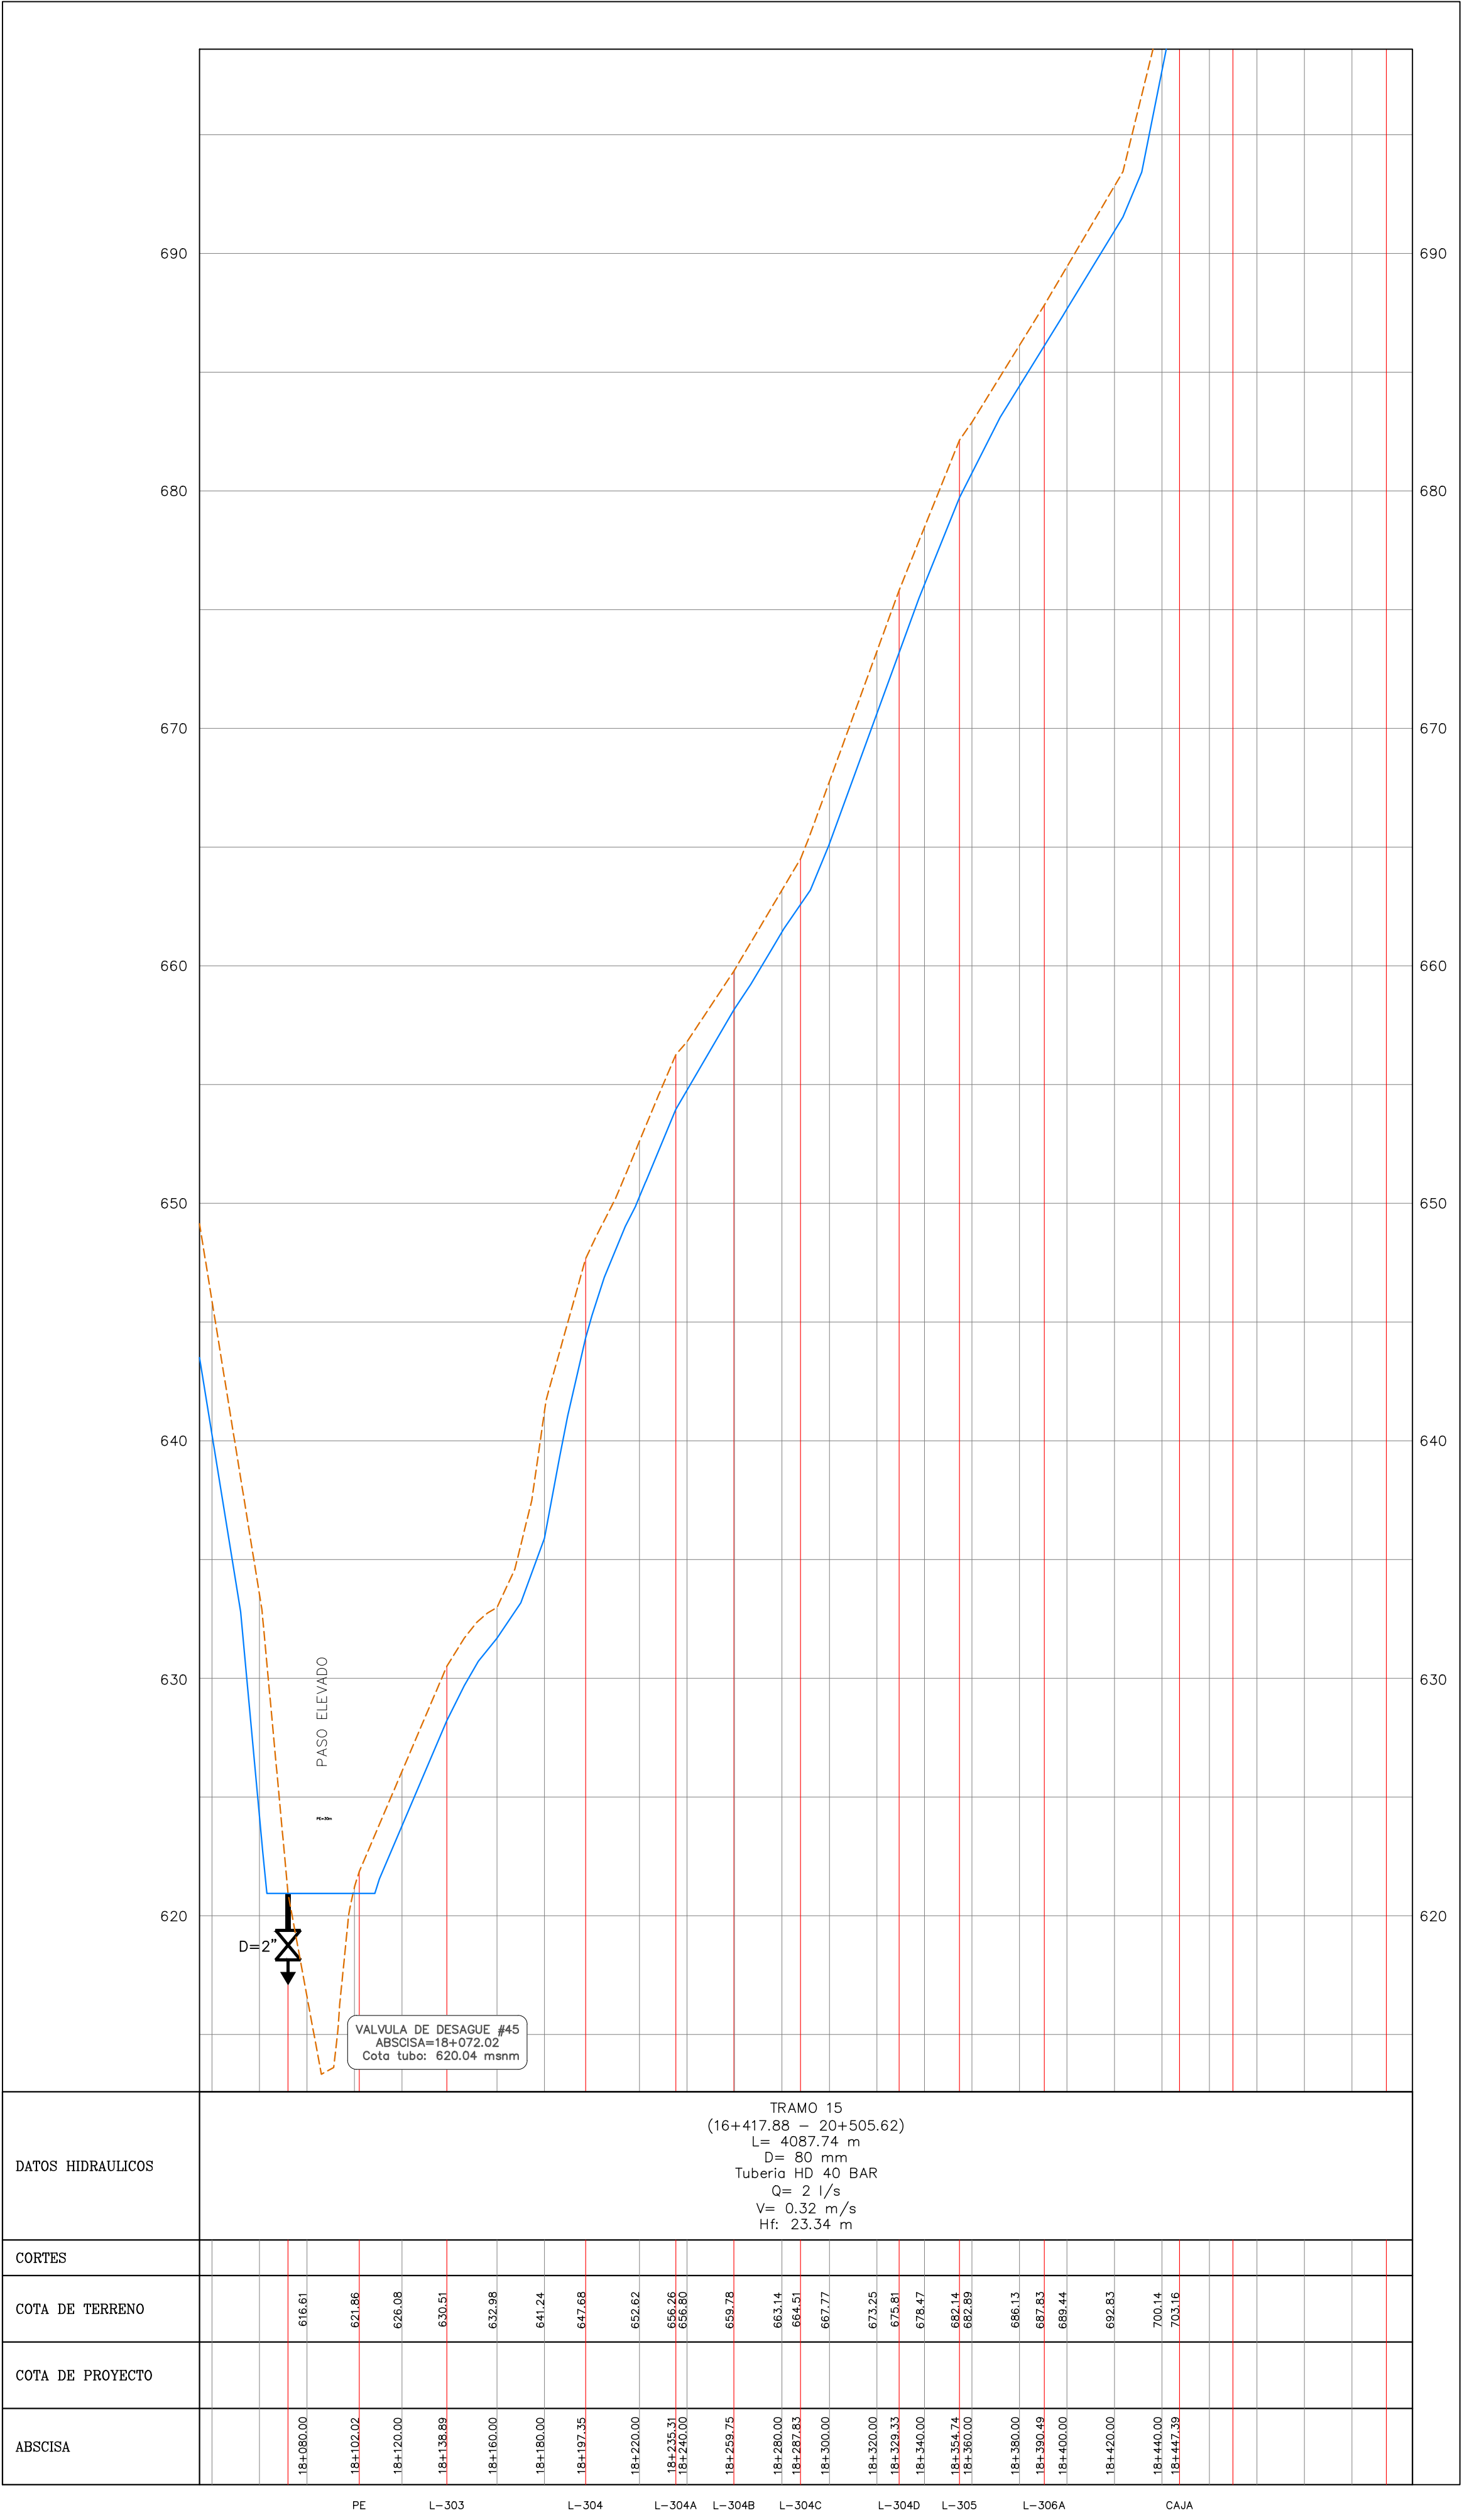

GOBIERNO AUTÓNOMO DESCENTRALIZADO MUNICIPAL DEL CANTÓN LAS LAJAS

ENRIQUE A. GONZÁLEZ ESPINOZA
ALCALDE
2019-2023

PROYECTO:
ESTUDIOS DE EVALUACION, DIAGNOSTICO Y DISEÑOS DEFINITIVOS DEL SISTEMA DE AGUA POTABLE PARA LA COMUNIDAD DE LA LIBERTAD (CABECERA PARROQUIAL) Y SITIOS BELLAVISTA Y SAN ANTONIO

CONTIENE:
PERFIL DE PROYECTO
DESDE KM: 18+080.00 HASTA KM: 18+447.39

PROVINCIA:	EL ORO
CANTÓN:	LAS LAJAS
PARROQUIA:	LA LIBERTAD

SIMBOLOGIA

PLANIMETRIA

PUNTO	
VALVULA DE AIRE	
VALVULA DE DESAGUE	
VALVULA DE CORTE	
QUEBRADA, RIO	
VIA DE ACCESO	
CONDUCCION NUEVA	
CONDUCCION EXISTENTE	
CERCO ALAMBRE DE PUAS	
CURVAS NIVEL MENOR	
CURVAS NIVEL MAYOR	
LINEA PIEZOMETRICA	

DIRECTOR DE PROYECTO:	DISEÑO:
ING. CRISTHIAN ESPINOZA CONSULTOR-CONTRATISTA	ING. GILBERT ESPINOZA S. ESPECIALISTA HIDRAULICO
FISCALIZADOR:	APROBADO POR:
ING. EGIPTO ROMERO G. FISCALIZADOR EXTERNO GADMILL	ING. LEANDRO CAPELO SILVA ADMINISTRADOR CONTRATO

DIBUJO:	ING. LUIS TINOCO ESPINOZA	LAMINA:
FECHA:	ENERO/2023	P-20
ESCALAS:	H: 1:2000 V: 1:2000	23